



Prefeitura Municipal de Taubaté
Estado de São Paulo

DECRETO Nº 15.301 , DE 13 DE MAIO DE 2022

Retifica dispositivos do Decreto nº 15225, de 03 de fevereiro de 2022, que regulamenta a Lei Complementar nº 469, de 29 de setembro de 2021, que acrescentou dispositivos a Lei Complementar nº 7, de 17 de maio de 1991, e dispõe sobre a instalação, manutenção e remoção de extensão temporária de passeio público, denominada “Parklet”.

JOSÉ ANTONIO SAUD JUNIOR, PREFEITO MUNICIPAL DE TAUBATÉ, no uso de suas atribuições legais e à vista dos elementos constantes no processo administrativo nº 23819/2016,

DECRETA:

Art. 1º Fica retificado o artigo 8º do Decreto 15225, de 03 de fevereiro de 2022, na seguinte conformidade:

“Art. 8º ...


§ 1º A remoção de interferências, como as citadas no item IV, poderá ser autorizada pela municipalidade e seu remanejamento e custos serão de responsabilidade do mantenedor.”

Art. 2º Ficam retificados os Anexos I – Formulário, II – Prancha Modelo e IV – Laudo de Vistoria do Decreto nº 15225, de 03 de fevereiro de 2022, os quais fazem partes integrantes deste Decreto.

Art. 3º Este Decreto entra em vigor na data da sua publicação.


Prefeitura Municipal de Taubaté, 13 de maio de 2022, 383º da fundação do Povoado e 377º da elevação de Taubaté à categoria de Vila.


JOSÉ ANTONIO SAUD JUNIOR
Prefeito Municipal

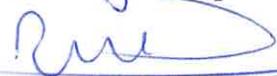
TIAGO DE OLIVEIRA DIAS
Secretário de Mobilidade Urbana


LUCIO FABIO ARAUJO
Secretário de Planejamento

Publicado na Secretaria de Governo e Relações Institucionais, 13 de maio de 2022.

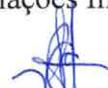
PAULO DE TARSO CABRAL COSTA JUNIOR
Diretor do Departamento Técnico Legislativo
Resp. pelo Exp. da Secretaria de Governo e Relações Institucionais



(ANEXO I)

FORMULÁRIO PARA CONSULTA DE VIABILIDADE DE INSTALAÇÃO DE *PARKLET* E
TERMO DE RESPONSABILIDADE TÉCNICA

DADOS DO PROPONENTE

Nome:	_____
CPF/ CNPJ:	_____
Endereço completo:	_____
Telefone:	(____) _____
E-mail:	_____

DADOS DO RESPONSÁVEL PELO PROJETO

Obs: Deverá ser anexada cópia de RRT ou ART de projeto.

Nome:	_____
CPF/ CNPJ:	_____
Registro profissional:	_____
Endereço completo:	_____
Telefone:	(____) _____
E-mail:	_____

DADOS DA LOCALIZAÇÃO DO PARKLET

Endereço:	_____	nº aproximado:	_____
Bairro:	_____		
Quantidade de vagas de estacionamento:	(____) 1 vaga	ou	(____) 2 vagas
Numeração da(s) vaga(s):	_____	*se houver	

LOCALIZAÇÃO

Obs: Imagem aérea com a localização e da fachada.





PROGRAMA SUGERIDO PELO PROPONENTE

ITENS OBRIGATÓRIOS:

- Banco fixo (mínimo 1,40m X 0,40m - CxL)
- Lixeira
- Fechamento lateral
- Floreira com vegetação

ITENS EXTRAS:

- | | |
|---|---|
| <input type="checkbox"/> Mesa fixa | <input type="checkbox"/> Brinquedo/ Mesa de jogos |
| <input type="checkbox"/> Mesa removível | <input type="checkbox"/> Arbustos / Arvoretas |
| <input type="checkbox"/> Cadeiras removível | <input type="checkbox"/> Pérgolas / Pergolado |
| <input type="checkbox"/> Bicicletário / Paraciclo | <input type="checkbox"/> Guarda-sol / Ombrelones |
| <input type="checkbox"/> Equipamento de ginástica | <input type="checkbox"/> Outros: _____. |
| <input type="checkbox"/> Obra de arte | |

Declaramos, para os devidos fins de direito, inclusive nas esferas civil e penal:

1. O compromisso pelo fiel cumprimento das legislações urbanísticas e ambientais vigentes no Município, bem como toda a observação das diretrizes constantes no Decreto nº15.225/2022 para a instalação de *Parklets* no município de Taubaté;
2. O fiel cumprimento dos usos, das características, das especificações construtivas e das demais informações apresentadas neste processo, por meio de projeto e memorial técnico;
3. A total responsabilidade civil, administrativa e criminal decorrente de eventuais prejuízos a terceiros e, ainda, as sanções legais previstas na legislação municipal vigente;
4. Autorizada a publicação e/ou divulgação de imagens do projeto e obra do mesmo em qualquer meio;
5. Ciência de que o não cumprimento das disposições do Decreto nº15.225/2022 acarretará a revogação do Termo de Cooperação e a imediata remoção do *Parklet*, bem como a aplicação de penalidades ou multas previstas na legislação, sem prejuízo das medidas judiciais cabíveis.

Taubaté, _____ de _____ de 20_____.

Responsável Técnico pelo Projeto do Parklet


Nome:

Registro profissional

Proponente

Nome:

CPF / CNPJ:

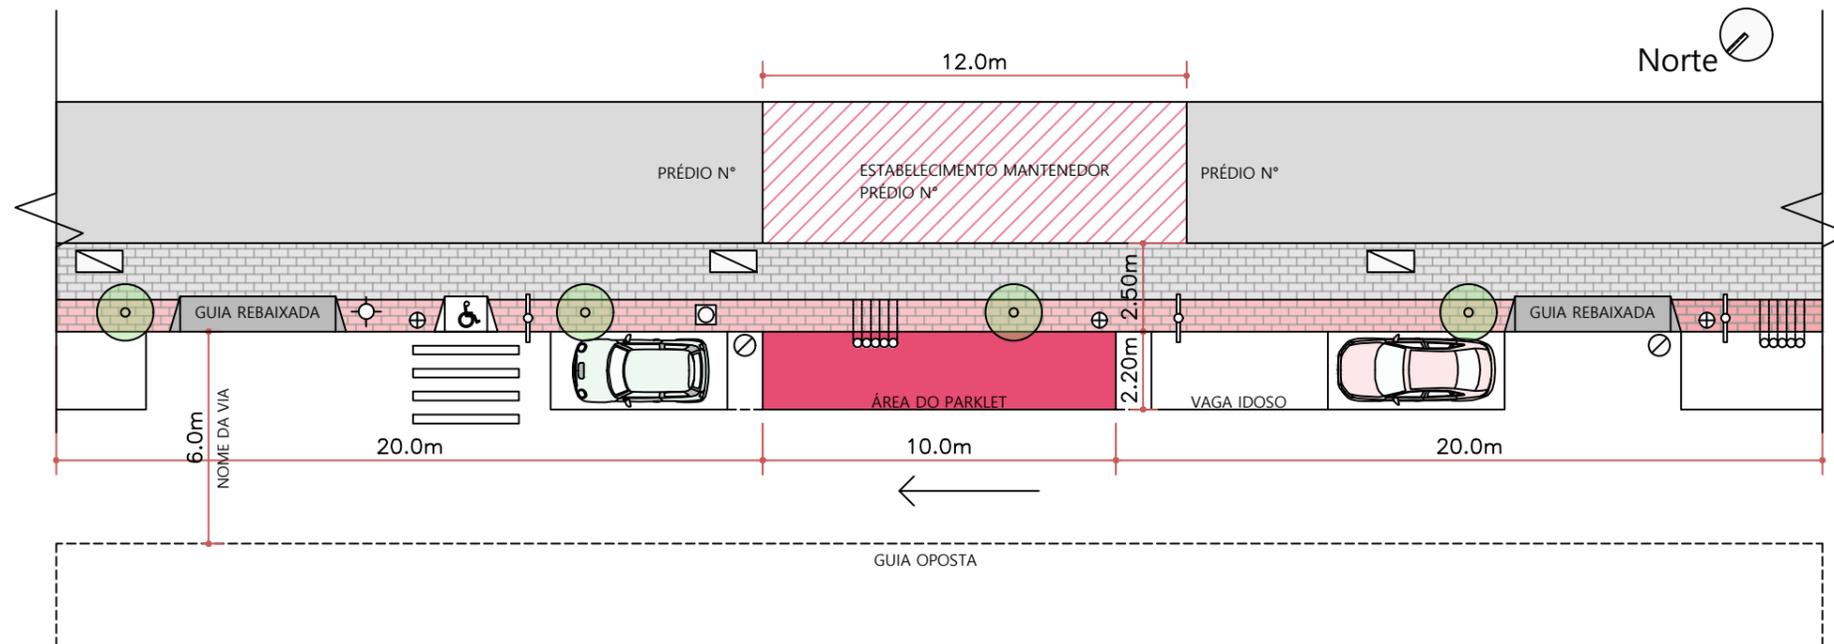

LEGENDA			
ÁRVORE EXISTENTE	CAIXA DE INSPEÇÃO DE CONCESSIONÁRIOS	SAÍDA DE ÁGUA PLUVIAL	PLACA SINALIZAÇÃO DE TRÂNSITO
FLOREIRAS (MÓVEIS)	POSTE ILUMINAÇÃO PÚBLICA	HIDRANTE SANITÁRIO	NORTE
			SENTIDO DA VIA

PROJETO DE IMPLANTAÇÃO
ESCALA 1:200

LEVANTAMENTO FOTOGRÁFICO DO LOCAL
(OBS: fazer de acordo com a orientação a seguir)

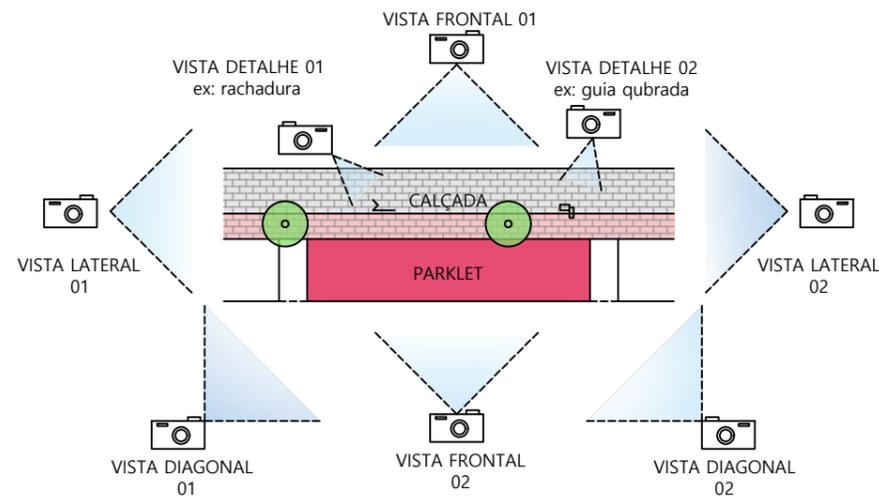


FOTO 01 VISTA FRONTAL 01	FOTO 02 VISTA FRONTAL 02
FOTO 03 VISTA DIAGONAL 01	FOTO 04 VISTA DIAGONAL 02
FOTO 05 VISTA LATERAL 01	FOTO 06 VISTA LATERAL 02
FOTO 07 VISTA DETALHE 01	FOTO 08 VISTA DETALHE 02

MEMORIAL TÉCNICO
Descrição



ANÁLISE DE VIABILIDADE

PROponente:
NOME

Estabelecimento do proponente:
NOME

Número de vagas utilizadas:
 01 VAGA 02 VAGAS

Responsável pelo projeto:
NOME

Endereço completo:
RUA/AV.

Escala:
INDICADA

Folha:
ÚNICA

Análise de viabilidade:

INDEFERIDO

DEFERIDO

Carimbo SEMOB:




(ANEXO IV)

LAUDO DE VISTORIA DO PARKLET

Eu, _____, mantenedor do *Parklet* e _____, profissional técnico responsável pela execução do referido *Parklet*, DECLARAMOS, para os devidos fins de direito, inclusive nas esferas civil e penal, que:

- I. O *Parklet* está em condições de UTILIZAÇÃO, HIGIENE E SEGURANÇA;
- II. Estamos cientes e reconhecemos que o projeto ora apresentado e execução da respectiva obra obedecem a todas as legislações vigentes, em especial, o disposto no Decreto nº15.225/2022, que regulamenta e dispõe sobre a instalação e o uso de extensão temporária de passeio público, denominada “*Parklet*”;
- III. Estamos cientes de que o não atendimento das legislações aplicáveis é passível de Revogação do Terno de Cooperação, sem direito a reparação e indenização ao mantenedor;
- IV. As informações constantes no presente processo são verdadeiras e autênticas, e estamos cientes, através desse documento, que a falsidade desta declaração, bem como, das peças gráficas apresentadas, configura crime previsto no Código Penal Brasileiro, e passível de apuração na forma da Lei, assim como denúncia ao órgão de classe profissional.

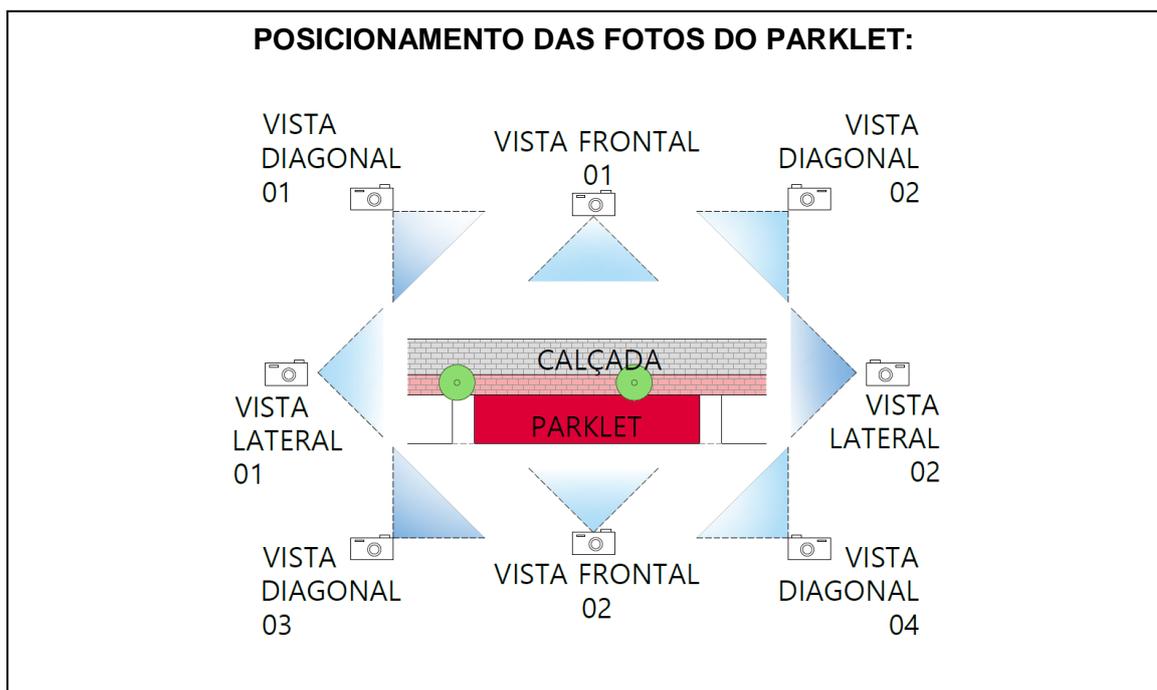



Vista frontal 01 (IMAGEM)	Vista frontal 02 (IMAGEM)
Vista lateral 01 (IMAGEM)	Vista lateral 02 (IMAGEM)
Vista diagonal 01 (IMAGEM)	Vista diagonal 02 (IMAGEM)
Vista diagonal 03 (IMAGEM)	Vista diagonal 04 (IMAGEM)

Taubaté, _____ de _____ de 20____.

Responsável Técnico pela execução do Parklet

Nome:

Registro profissional

Mantenedor

Nome:

CPF / CNPJ: