



SERVIÇOS E ACABAMENTOS								
PLANHIA GERAL	OBRAS	SEÇÃO TIPO	CAÇADA	CICLOVIA	ESTACIONAMENTO	FAIXA 01	FAIXA 02	
Tecnologia: Componente: Distribuição de rede abastecimento de água do Distrito de Quilombo para a Vila Mecânica Paulista, inclusive das instalações	Rua Líbero Badur	SEÇÃO 01	EXECUÇÃO DE PISO DE CONCRETO	-	RECAPAMENTO DE PISO ASFÁLTICO	REQUALIFICAÇÃO DE PISO ASFÁLTICO	-	
	Estrada do Amigo Leito	SEÇÃO 02	EXECUÇÃO DE PISO DE CONCRETO	EXECUÇÃO DE PISO ASFÁLTICO	EXECUÇÃO DE PISO ASFÁLTICO	EXECUÇÃO DE PISO ASFÁLTICO	-	
	Estrada do Amigo Leito	SEÇÃO 02	EXECUÇÃO DE PISO DE CONCRETO	EXECUÇÃO DE PISO ASFÁLTICO	EXECUÇÃO DE PISO ASFÁLTICO	EXECUÇÃO DE PISO ASFÁLTICO	-	
	Av. Pinhao	SEÇÃO 03	EXECUÇÃO DE PISO DE CONCRETO	EXECUÇÃO DE PISO ASFÁLTICO	EXECUÇÃO DE PISO ASFÁLTICO	EXECUÇÃO DE PISO ASFÁLTICO	EXECUÇÃO DE PISO ASFÁLTICO	
	Av. Pinhao	SEÇÃO 04	EXECUÇÃO DE PISO DE CONCRETO	EXECUÇÃO DE PISO ASFÁLTICO	RECAPAMENTO DE PISO ASFÁLTICO	REQUALIFICAÇÃO DE PISO ASFÁLTICO	RECICLAGEM DE PISO ASFÁLTICO	
	Av. Congo João M. da Silva	SEÇÃO 04	EXECUÇÃO DE PISO DE CONCRETO	EXECUÇÃO DE PISO ASFÁLTICO	RECAPAMENTO DE PISO ASFÁLTICO	REQUALIFICAÇÃO DE PISO ASFÁLTICO	RECICLAGEM DE PISO ASFÁLTICO	
	R. Pedro Zóccak	SEÇÃO 05	EXECUÇÃO DE PISO DE CONCRETO	-	-	RECICLAGEM DE PISO ASFÁLTICO	RECICLAGEM DE PISO ASFÁLTICO	
	R. Pedro Zóccak	SEÇÃO 05	EXECUÇÃO DE PISO DE CONCRETO	-	-	EXECUÇÃO DE PISO ASFÁLTICO	EXECUÇÃO DE PISO ASFÁLTICO	
	Estrada Municipal João Guedes	SEÇÃO 05	EXECUÇÃO DE PISO DE CONCRETO	-	-	REQUALIFICAÇÃO DE PISO ASFÁLTICO	RECICLAGEM DE PISO ASFÁLTICO	
	Estrada Municipal João Guedes	SEÇÃO 05	EXECUÇÃO DE PISO DE CONCRETO	EXECUÇÃO DE PISO ASFÁLTICO	-	EXECUÇÃO DE PISO ASFÁLTICO	EXECUÇÃO DE PISO ASFÁLTICO	
	Av. José Menino Andrade	SEÇÃO 03	EXECUÇÃO DE PISO DE CONCRETO	EXECUÇÃO DE PISO ASFÁLTICO	-	-	REQUALIFICAÇÃO DE PISO ASFÁLTICO	RECICLAGEM DE PISO ASFÁLTICO
	Av. José Menino Andrade	SEÇÃO 03	EXECUÇÃO DE PISO DE CONCRETO	EXECUÇÃO DE PISO ASFÁLTICO	-	-	EXECUÇÃO DE PISO ASFÁLTICO	EXECUÇÃO DE PISO ASFÁLTICO
	Av. Antonio Curioso dos Santos	SEÇÃO 03	EXECUÇÃO DE PISO DE CONCRETO	EXECUÇÃO DE PISO ASFÁLTICO	-	-	REQUALIFICAÇÃO DE PISO ASFÁLTICO	RECICLAGEM DE PISO ASFÁLTICO
	R. Conego Ovidal Gerneli Chedier	SEÇÃO 04	EXECUÇÃO DE PISO DE CONCRETO	EXECUÇÃO DE PISO ASFÁLTICO	RECAPAMENTO DE PISO ASFÁLTICO	REQUALIFICAÇÃO DE PISO ASFÁLTICO	RECAPAMENTO DE PISO ASFÁLTICO	
	Av. do Barranco	SEÇÃO 03	EXECUÇÃO DE PISO DE CONCRETO	EXECUÇÃO DE PISO ASFÁLTICO	-	-	REQUALIFICAÇÃO DE PISO ASFÁLTICO	RECICLAGEM DE PISO ASFÁLTICO
	Av. do Barranco	SEÇÃO 03	EXECUÇÃO DE PISO DE CONCRETO	EXECUÇÃO DE PISO ASFÁLTICO	-	-	EXECUÇÃO DE PISO ASFÁLTICO	EXECUÇÃO DE PISO ASFÁLTICO
	Av. Amelito Marino	SEÇÃO 04	EXECUÇÃO DE PISO DE CONCRETO	EXECUÇÃO DE PISO ASFÁLTICO	RECAPAMENTO DE PISO ASFÁLTICO	REQUALIFICAÇÃO DE PISO ASFÁLTICO	RECICLAGEM DE PISO ASFÁLTICO	
	R. Antonio Candido de Oliveira	SEÇÃO 04	EXECUÇÃO DE PISO DE CONCRETO	EXECUÇÃO DE PISO ASFÁLTICO	RECAPAMENTO DE PISO ASFÁLTICO	REQUALIFICAÇÃO DE PISO ASFÁLTICO	RECAPAMENTO DE PISO ASFÁLTICO	
	Av. Brasileiro Ambrósio de Toledo	SEÇÃO 04	EXECUÇÃO DE PISO DE CONCRETO	EXECUÇÃO DE PISO ASFÁLTICO	RECAPAMENTO DE PISO ASFÁLTICO	REQUALIFICAÇÃO DE PISO ASFÁLTICO	RECAPAMENTO DE PISO ASFÁLTICO	
	Av. Santa Cruz do Arco até a Av. José Vicente de Barros	SEÇÃO 04	EXECUÇÃO DE PISO DE CONCRETO	EXECUÇÃO DE PISO ASFÁLTICO	EXECUÇÃO DE PISO ASFÁLTICO	EXECUÇÃO DE PISO ASFÁLTICO	EXECUÇÃO DE PISO ASFÁLTICO	
	Av. José Vicente de Barros	SEÇÃO 04	EXECUÇÃO DE PISO DE CONCRETO	EXECUÇÃO DE PISO ASFÁLTICO	RECAPAMENTO DE PISO ASFÁLTICO	REQUALIFICAÇÃO DE PISO ASFÁLTICO	RECICLAGEM DE PISO ASFÁLTICO	
	Da Av. José Vicente de Barros até Av. Padre Fischer	SEÇÃO 04	EXECUÇÃO DE PISO DE CONCRETO	EXECUÇÃO DE PISO ASFÁLTICO	RECAPAMENTO DE PISO ASFÁLTICO	REQUALIFICAÇÃO DE PISO ASFÁLTICO	RECICLAGEM DE PISO ASFÁLTICO	
Av. Padre Fischer	SEÇÃO 03	EXECUÇÃO DE PISO DE CONCRETO	EXECUÇÃO DE PISO ASFÁLTICO	-	-	REQUALIFICAÇÃO DE PISO ASFÁLTICO	RECICLAGEM DE PISO ASFÁLTICO	
Av. Kenzo Rajta	SEÇÃO 02	EXECUÇÃO DE PISO DE CONCRETO	EXECUÇÃO DE PISO ASFÁLTICO	RECAPAMENTO DE PISO ASFÁLTICO	REQUALIFICAÇÃO DE PISO ASFÁLTICO	-		
Av. Francisco Barreto Leme	SEÇÃO 02 E 04	EXECUÇÃO DE PISO INTERTRAVADO	EXECUÇÃO DE PISO ASFÁLTICO	RECAPAMENTO DE PISO ASFÁLTICO	REQUALIFICAÇÃO DE PISO ASFÁLTICO	RECICLAGEM DE PISO ASFÁLTICO		
Av. Marechal Deodoro	SEÇÃO 02	EXECUÇÃO DE PISO DE CONCRETO	EXECUÇÃO DE PISO ASFÁLTICO	RECAPAMENTO DE PISO ASFÁLTICO	REQUALIFICAÇÃO DE PISO ASFÁLTICO	-		
R. Dr. Granadeiro Guimarães até a Estrada do Amigo Leito	SEÇÃO 05	EXECUÇÃO DE PISO DE CONCRETO	-	-	EXECUÇÃO DE PISO ASFÁLTICO	EXECUÇÃO DE PISO ASFÁLTICO		
Paralela a Av. Carlos Pedroso da Silveira	SEÇÃO 07	EXECUÇÃO DE PISO DE CONCRETO	-	-	-	EXECUÇÃO DE PISO ASFÁLTICO		
R. Cel. José Marcondes de Mattos	SEÇÃO 01	EXECUÇÃO DE PISO DE CONCRETO	-	RECAPAMENTO DE PISO ASFÁLTICO	REQUALIFICAÇÃO DE PISO ASFÁLTICO	-		
Rua Taubaté	SEÇÃO 01	EXECUÇÃO DE PISO DE CONCRETO	-	RECAPAMENTO DE PISO ASFÁLTICO	REQUALIFICAÇÃO DE PISO ASFÁLTICO	-		
Rua João Botassi	SEÇÃO 01	EXECUÇÃO DE PISO DE CONCRETO	-	RECAPAMENTO DE PISO ASFÁLTICO	REQUALIFICAÇÃO DE PISO ASFÁLTICO	RECAPAMENTO DE PISO ASFÁLTICO		
Av. Francisco Alves Monteiro	SEÇÃO 05	EXECUÇÃO DE PISO DE CONCRETO	-	-	REQUALIFICAÇÃO DE PISO ASFÁLTICO	RECAPAMENTO DE PISO ASFÁLTICO		
Da Av. Prof. Maria Lapão até Av. CTI	SEÇÃO 05	EXECUÇÃO DE PISO DE CONCRETO	-	EXECUÇÃO DE PISO ASFÁLTICO	EXECUÇÃO DE PISO ASFÁLTICO	-		
Da R. Tulipa até a Av. João Ovidal Cardoso	SEÇÃO 07	EXECUÇÃO DE PISO DE CONCRETO	-	-	EXECUÇÃO DE PISO ASFÁLTICO	-		
Da R. Cyro Carlos de G. Garcia até R. Vitorino Rodrigues Viana	SEÇÃO 01	EXECUÇÃO DE PISO DE CONCRETO	-	EXECUÇÃO DE PISO ASFÁLTICO	EXECUÇÃO DE PISO ASFÁLTICO	-		
R. Arnaldo Felipe Struzzi	SEÇÃO 04	EXECUÇÃO DE PISO DE CONCRETO	EXECUÇÃO DE PISO ASFÁLTICO	EXECUÇÃO DE PISO ASFÁLTICO	REQUALIFICAÇÃO DE PISO ASFÁLTICO	RECICLAGEM DE PISO ASFÁLTICO		
Da R. Arnaldo Felipe Struzzi até Av. Lucinda da Silva Azevedo	SEÇÃO 04	EXECUÇÃO DE PISO DE CONCRETO	EXECUÇÃO DE PISO ASFÁLTICO	EXECUÇÃO DE PISO ASFÁLTICO	EXECUÇÃO DE PISO ASFÁLTICO	EXECUÇÃO DE PISO ASFÁLTICO		
Da R. Eduardo Neves até a via nova 12 (da R. Arnaldo F. Struzzi a Av. Lucinda S. Azevedo)	SEÇÃO 05	EXECUÇÃO DE PISO DE CONCRETO	-	-	EXECUÇÃO DE PISO ASFÁLTICO	EXECUÇÃO DE PISO ASFÁLTICO		
Da Av. Dr. João Batista Orsi Monteiro até a via nova 12 (R. Arnaldo a Av. Lucinda)	SEÇÃO 05	EXECUÇÃO DE PISO DE CONCRETO	-	RECAPAMENTO DE PISO ASFÁLTICO	REQUALIFICAÇÃO DE PISO ASFÁLTICO	-		
Via nova 12 (R. Arnaldo a Av. Lucinda) até a Av. Bandeirantes	SEÇÃO 04	EXECUÇÃO DE PISO DE CONCRETO	EXECUÇÃO DE PISO ASFÁLTICO	EXECUÇÃO DE PISO ASFÁLTICO	EXECUÇÃO DE PISO ASFÁLTICO	EXECUÇÃO DE PISO ASFÁLTICO		
Da Av. Francisco Barreto Leme até R. Projetada da Ponte da Amizade	SEÇÃO 01	EXECUÇÃO DE PISO DE CONCRETO	-	EXECUÇÃO DE PISO ASFÁLTICO	EXECUÇÃO DE PISO ASFÁLTICO	-		
Da via nova 18 (da Av. Francisco B. Leme até a R. Projetada/ Ponte Amizade) até a R. Rio de Janeiro	SEÇÃO 01	EXECUÇÃO DE PISO DE CONCRETO	-	EXECUÇÃO DE PISO ASFÁLTICO	EXECUÇÃO DE PISO ASFÁLTICO	-		
Da Av. Amador Bueno da Veiga até Av. Dr. José Orsi Patto	SEÇÃO 03	EXECUÇÃO DE PISO DE CONCRETO	EXECUÇÃO DE PISO ASFÁLTICO	-	EXECUÇÃO DE PISO ASFÁLTICO	EXECUÇÃO DE PISO ASFÁLTICO		
Marechal Arthur da Costa e Silva (do trecho da R. Claro Gomes até a R. Prof. Mariano)	SEÇÃO 07	EXECUÇÃO DE PISO DE CONCRETO	-	-	REQUALIFICAÇÃO DE PISO ASFÁLTICO	RECAPAMENTO DE PISO ASFÁLTICO		
Da Av. Schneider até a R. Edmundo Morewood	SEÇÃO 04	EXECUÇÃO DE PISO DE CONCRETO	EXECUÇÃO DE PISO ASFÁLTICO	EXECUÇÃO DE PISO ASFÁLTICO	EXECUÇÃO DE PISO ASFÁLTICO	EXECUÇÃO DE PISO ASFÁLTICO		
Da R. José Pedro Campos até Av. Prefeito Moacir Freire	SEÇÃO 03	EXECUÇÃO DE PISO EM CONCRETO	EXECUÇÃO DE PISO ASFÁLTICO	-	EXECUÇÃO DE PISO ASFÁLTICO	EXECUÇÃO DE PISO ASFÁLTICO		
Av. Alvaro Marcondes de Mattos	SEÇÃO 02 E 03	EXECUÇÃO DE PISO DE CONCRETO	EXECUÇÃO DE PISO ASFÁLTICO	EXECUÇÃO DE PISO ASFÁLTICO	EXECUÇÃO DE PISO ASFÁLTICO	RECAPAMENTO DE PISO ASFÁLTICO		
Estrada Municipal José Cândido de Oliveira	SEÇÃO 04	EXECUÇÃO DE PISO DE CONCRETO	EXECUÇÃO DE PISO ASFÁLTICO	EXECUÇÃO DE PISO ASFÁLTICO	REQUALIFICAÇÃO DE PISO ASFÁLTICO	RECICLAGEM DE PISO ASFÁLTICO		
Estrada do Barranco	SEÇÃO 01 E 03	EXECUÇÃO DE PISO DE CONCRETO	EXECUÇÃO DE PISO ASFÁLTICO	EXECUÇÃO DE PISO ASFÁLTICO	REQUALIFICAÇÃO DE PISO ASFÁLTICO	RECICLAGEM DE PISO ASFÁLTICO		
Av. José Cândido a Jardim do Lago 1	SEÇÃO 04	EXECUÇÃO DE PISO DE CONCRETO	EXECUÇÃO DE PISO ASFÁLTICO	EXECUÇÃO DE PISO ASFÁLTICO	EXECUÇÃO DE PISO ASFÁLTICO	EXECUÇÃO DE PISO ASFÁLTICO		
Av. D. Pedro até Jardim do Lago 2	SEÇÃO 07	EXECUÇÃO DE PISO DE CONCRETO	-	-	EXECUÇÃO DE PISO ASFÁLTICO	-		
Av. D. Pedro até Jardim do Lago 2	SEÇÃO 07	EXECUÇÃO DE PISO DE CONCRETO	-	-	EXECUÇÃO DE PISO ASFÁLTICO	-		
Av. Miguel Garcia Velho	SEÇÃO 04	EXECUÇÃO DE PISO DE CONCRETO	EXECUÇÃO DE PISO ASFÁLTICO	EXECUÇÃO DE PISO ASFÁLTICO	REQUALIFICAÇÃO DE PISO ASFÁLTICO	RECICLAGEM DE PISO ASFÁLTICO		
Av. Miguel Garcia Velho	SEÇÃO 04	EXECUÇÃO DE PISO DE CONCRETO	EXECUÇÃO DE PISO ASFÁLTICO	EXECUÇÃO DE PISO ASFÁLTICO	EXECUÇÃO DE PISO ASFÁLTICO	EXECUÇÃO DE PISO ASFÁLTICO		
Da R. Lucinda Maria da Costa até R. Capitão Amaro de Toledo Cortez	SEÇÃO 02	EXECUÇÃO DE PISO DE CONCRETO	EXECUÇÃO DE PISO ASFÁLTICO	EXECUÇÃO DE PISO ASFÁLTICO	EXECUÇÃO DE PISO ASFÁLTICO	EXECUÇÃO DE PISO ASFÁLTICO		
Da Av. Miguel Garcia Velho até Estrada do Barranco	SEÇÃO 02	EXECUÇÃO DE PISO DE CONCRETO	EXECUÇÃO DE PISO ASFÁLTICO	EXECUÇÃO DE PISO ASFÁLTICO	EXECUÇÃO DE PISO ASFÁLTICO	EXECUÇÃO DE PISO ASFÁLTICO		
Da Estrada do Barranco até Av. Dr. José Wenceslau Junior	SEÇÃO 04	EXECUÇÃO DE PISO DE CONCRETO	EXECUÇÃO DE PISO ASFÁLTICO	EXECUÇÃO DE PISO ASFÁLTICO	EXECUÇÃO DE PISO ASFÁLTICO	EXECUÇÃO DE PISO ASFÁLTICO		
Av. Dr. José Wenceslau Junior	SEÇÃO 04	EXECUÇÃO DE PISO DE CONCRETO	EXECUÇÃO DE PISO ASFÁLTICO	EXECUÇÃO DE PISO ASFÁLTICO	REQUALIFICAÇÃO DE PISO ASFÁLTICO	RECICLAGEM DE PISO ASFÁLTICO		
Estrada da Itaperiça	SEÇÃO 03 E 04	EXECUÇÃO DE PISO DE CONCRETO	EXECUÇÃO DE PISO ASFÁLTICO	EXECUÇÃO DE PISO ASFÁLTICO	REQUALIFICAÇÃO DE PISO ASFÁLTICO	RECICLAGEM DE PISO ASFÁLTICO		
Da Estrada da Itaperiça até estrada de acesso Zoonoses	SEÇÃO 01	EXECUÇÃO DE PISO DE CONCRETO	EXECUÇÃO DE PISO ASFÁLTICO	-	EXECUÇÃO DE PISO ASFÁLTICO	EXECUÇÃO DE PISO ASFÁLTICO		
Estrada de acesso ao Zoonoses	SEÇÃO 03	EXECUÇÃO DE PISO DE CONCRETO	EXECUÇÃO DE PISO ASFÁLTICO	-	EXECUÇÃO DE PISO ASFÁLTICO	EXECUÇÃO DE PISO ASFÁLTICO		
Av. Capitão Yuri Sant'Anna	SEÇÃO 03	EXECUÇÃO DE PISO DE CONCRETO	EXECUÇÃO DE PISO ASFÁLTICO	-	REQUALIFICAÇÃO DE PISO ASFÁLTICO	EXECUÇÃO DE PISO ASFÁLTICO		
Estrada Municipal Arnaldo Mazzaropi	SEÇÃO 01	EXECUÇÃO DE PISO DE CONCRETO	EXECUÇÃO DE PISO ASFÁLTICO	-	REQUALIFICAÇÃO DE PISO ASFÁLTICO	EXECUÇÃO DE PISO ASFÁLTICO		
R. José Estácio de Moura Guimarães	SEÇÃO 03	EXECUÇÃO DE PISO DE CONCRETO	EXECUÇÃO DE PISO ASFÁLTICO	-	REQUALIFICAÇÃO DE PISO ASFÁLTICO	EXECUÇÃO DE PISO ASFÁLTICO		
Av. Marcelo Siqueira Frade	SEÇÃO 06	EXECUÇÃO DE PISO DE CONCRETO	EXECUÇÃO DE PISO ASFÁLTICO	EXECUÇÃO DE PISO ASFÁLTICO	REQUALIFICAÇÃO DE PISO ASFÁLTICO	-		
Av. Isidoro Moreira	SEÇÃO 04	EXECUÇÃO DE PISO DE CONCRETO	EXECUÇÃO DE PISO ASFÁLTICO	RECAPAMENTO DE PISO ASFÁLTICO	REQUALIFICAÇÃO DE PISO ASFÁLTICO	RECAPAMENTO DE PISO ASFÁLTICO		
Estrada da Itaperiça (Trecho 30) até a Rua Imaculada	SEÇÃO 05	EXECUÇÃO DE PISO DE CONCRETO	-	-	REQUALIFICAÇÃO DE PISO ASFÁLTICO	RECICLAGEM DE PISO ASFÁLTICO		
Da R. Isidoro Nogueira Tronco até a Av. D. Pedro	SEÇÃO 01	EXECUÇÃO DE PISO DE CONCRETO	-	EXECUÇÃO DE PISO ASFÁLTICO	EXECUÇÃO DE PISO ASFÁLTICO	-		

OBS: AS SEÇÕES E OS ACABAMENTOS PODERÃO SER ALTERADOS A CRITÉRIO DA SEMOB, DESDE DE QUE DEVIDAMENTE JUSTIFICADO TECNICAMENTE.


SEÇÃO TIPO 01 S/escala

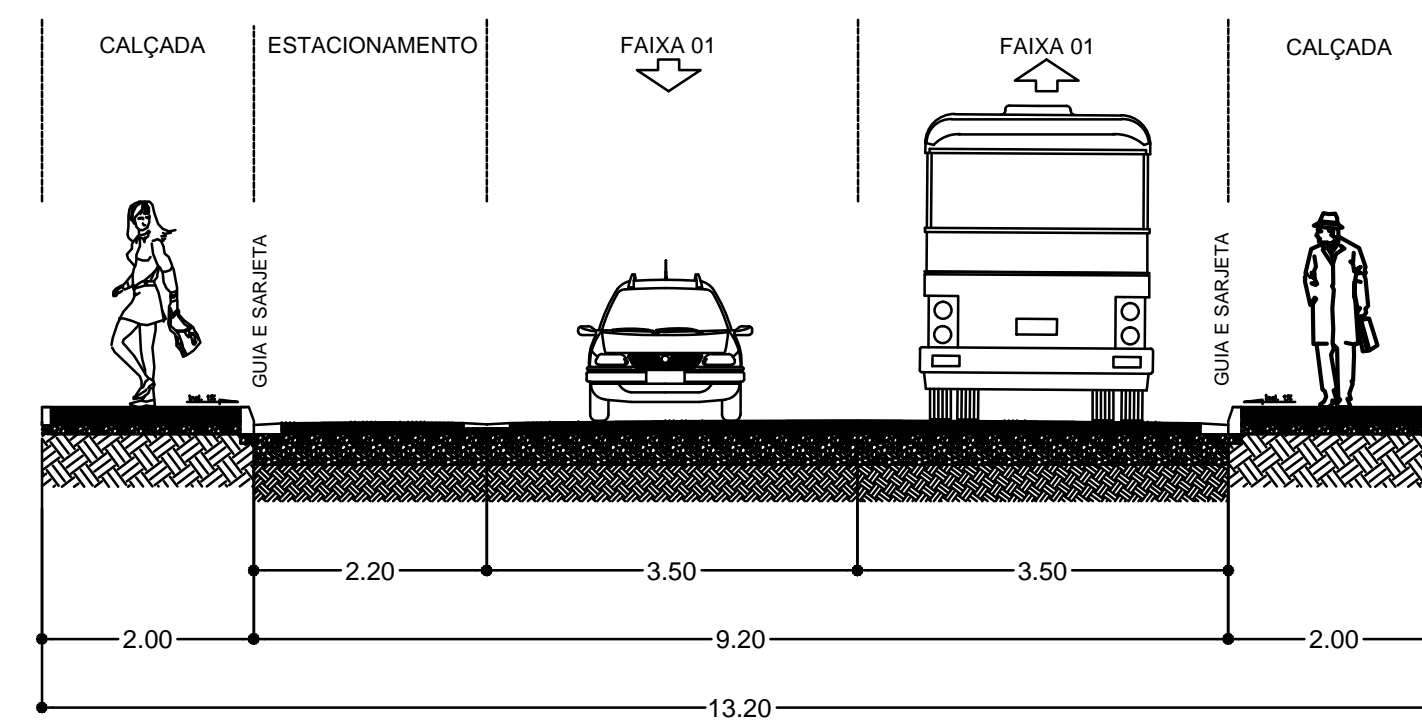


SEÇÃO TIPO 02 S/escala

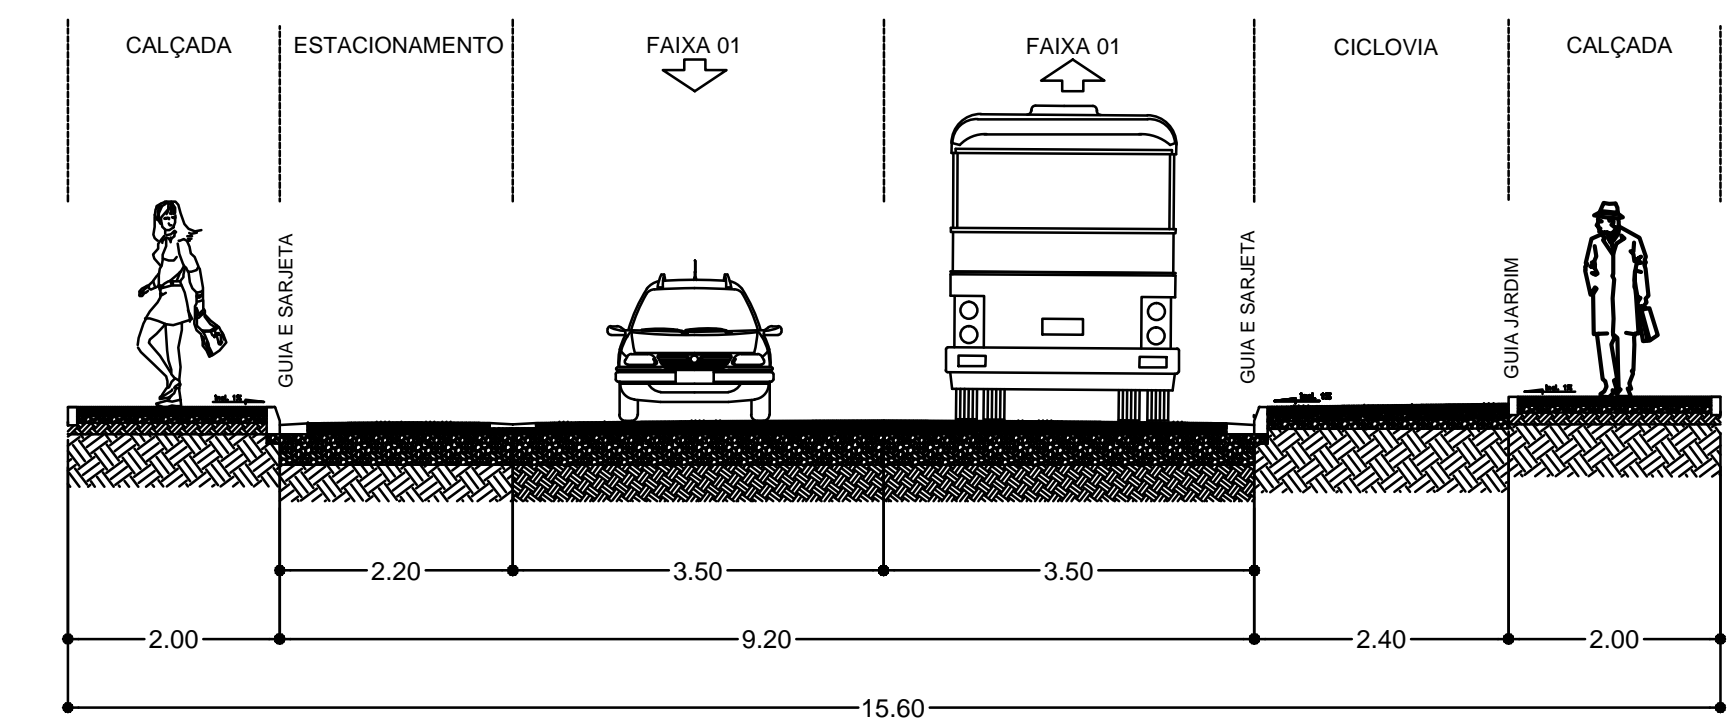


SEÇÃO TIPO 03 S/escala

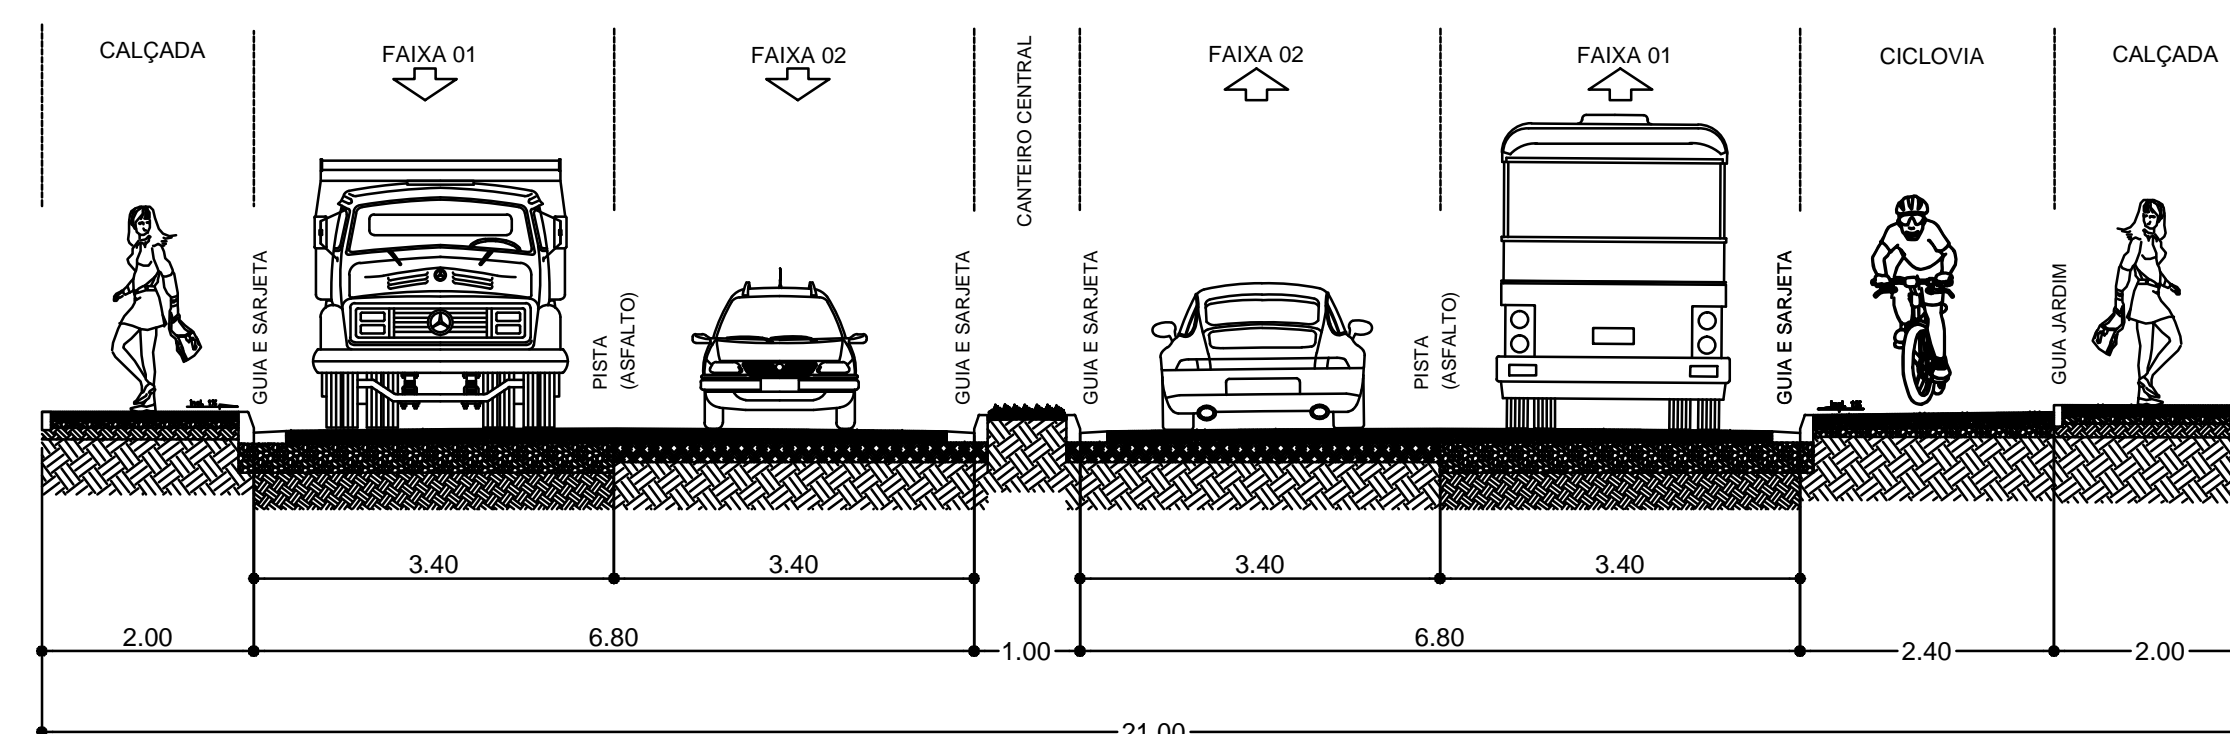


SEÇÃO TIPO 04 S/escala

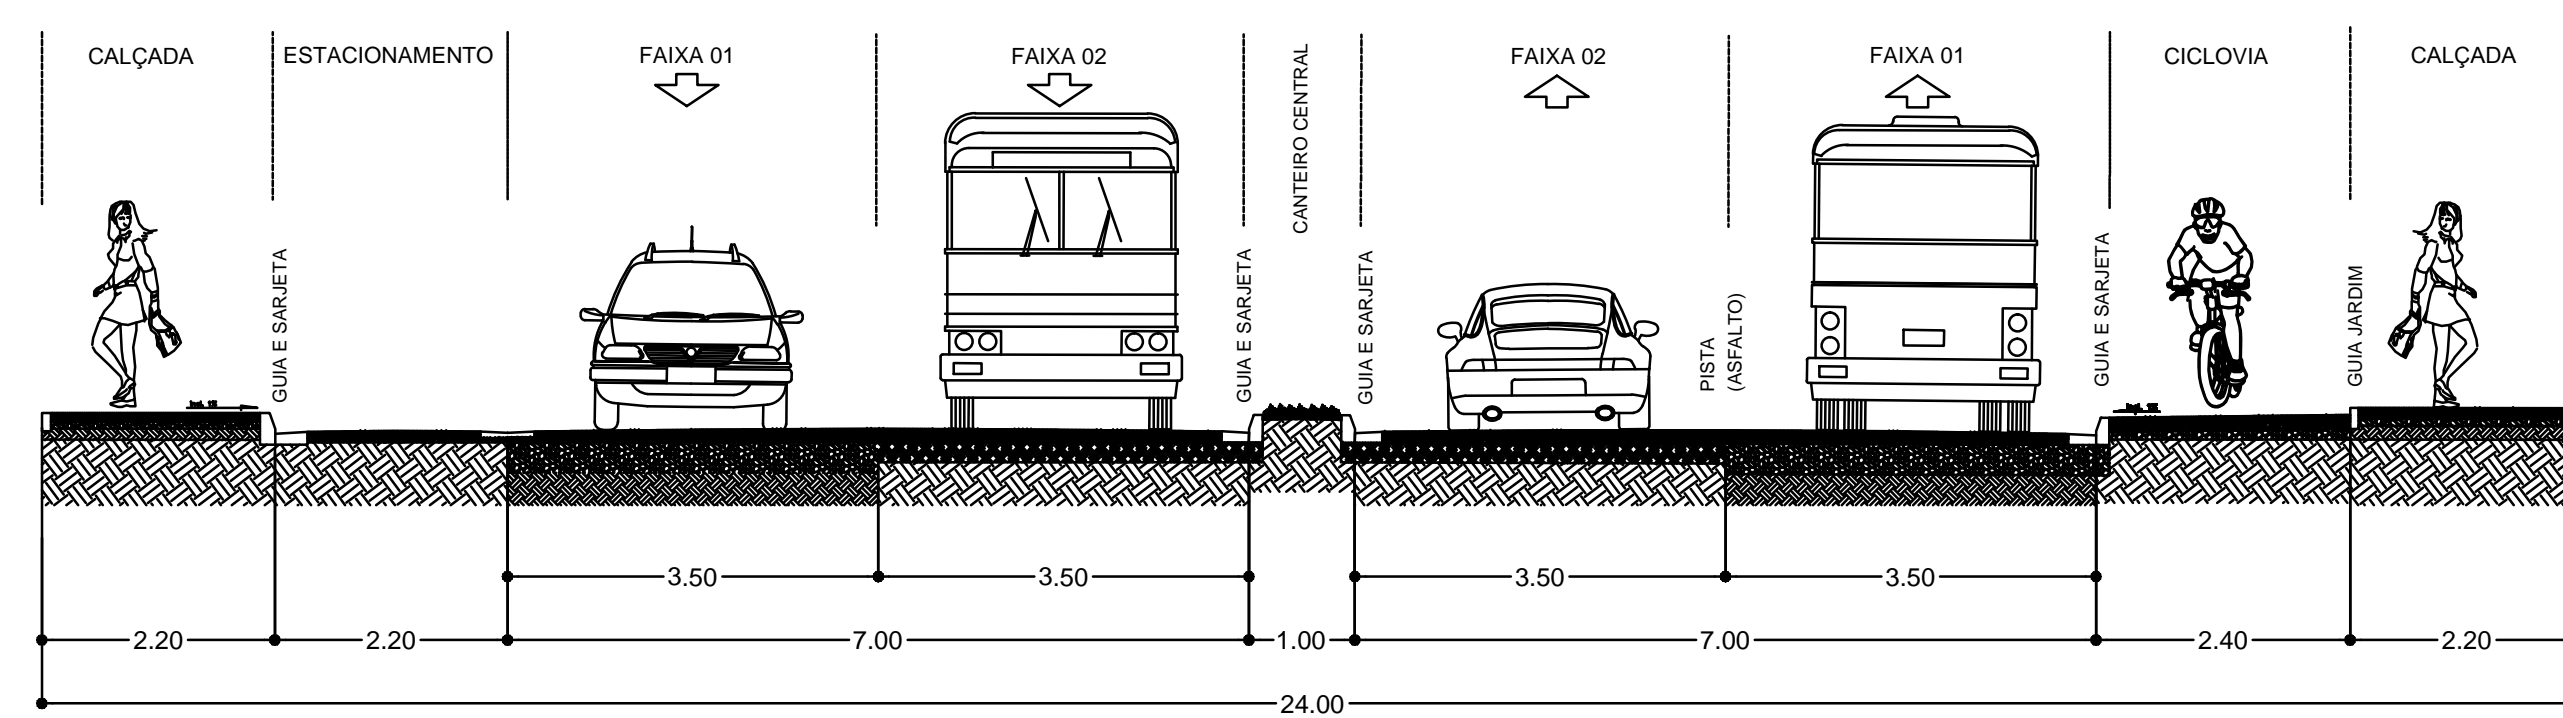


SEÇÃO TIPO 05 S/escala

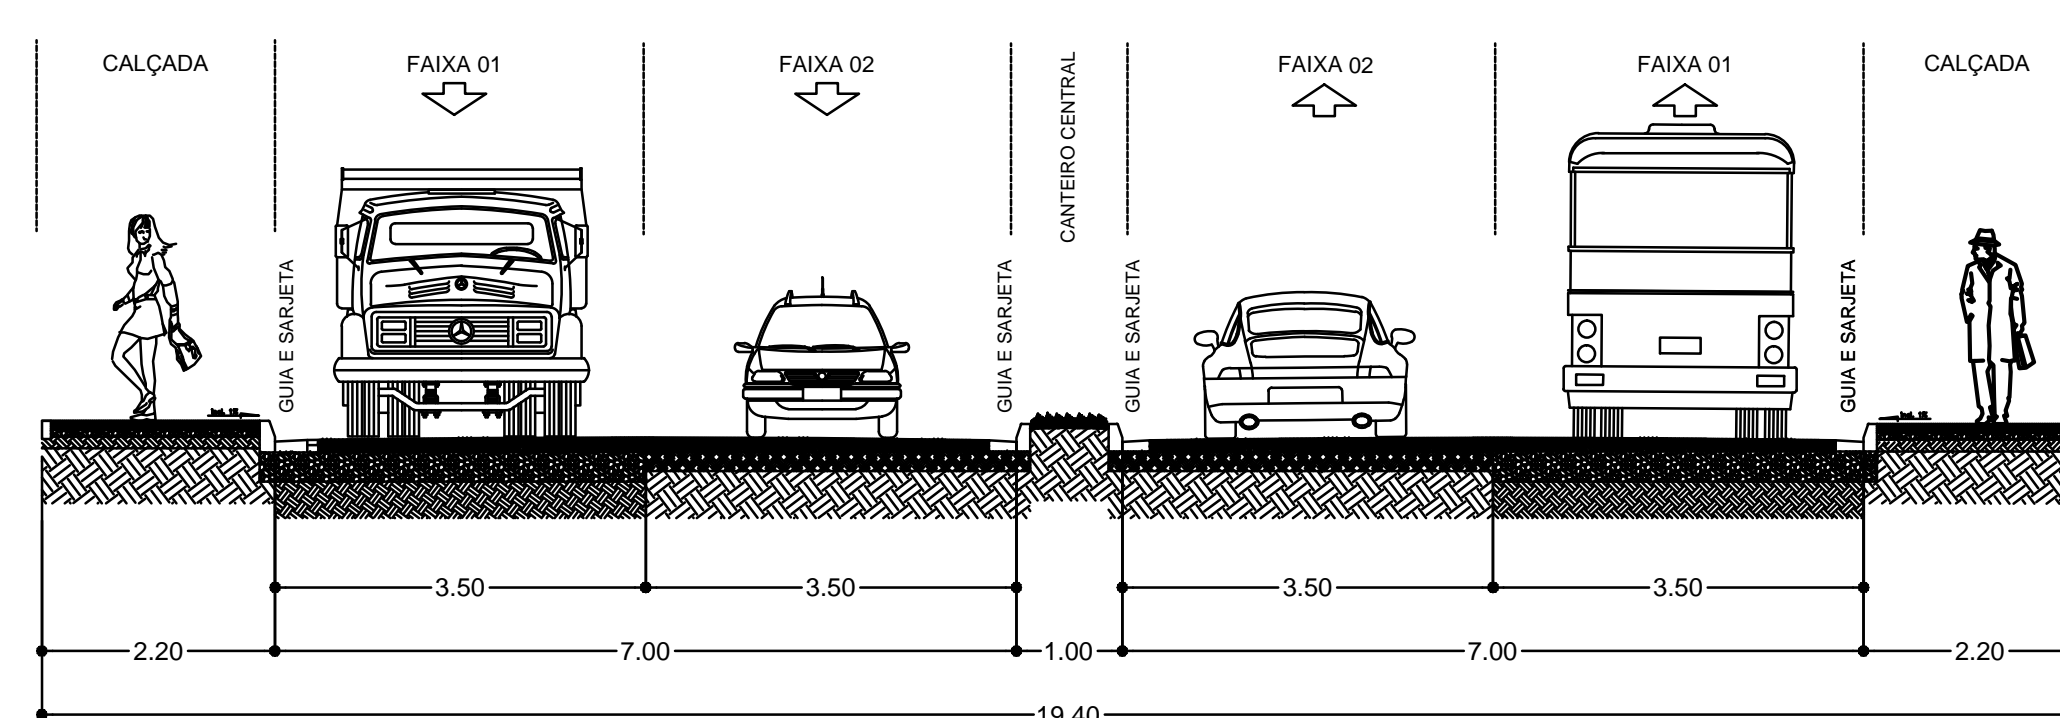


SEÇÃO TIPO 06 S/escala

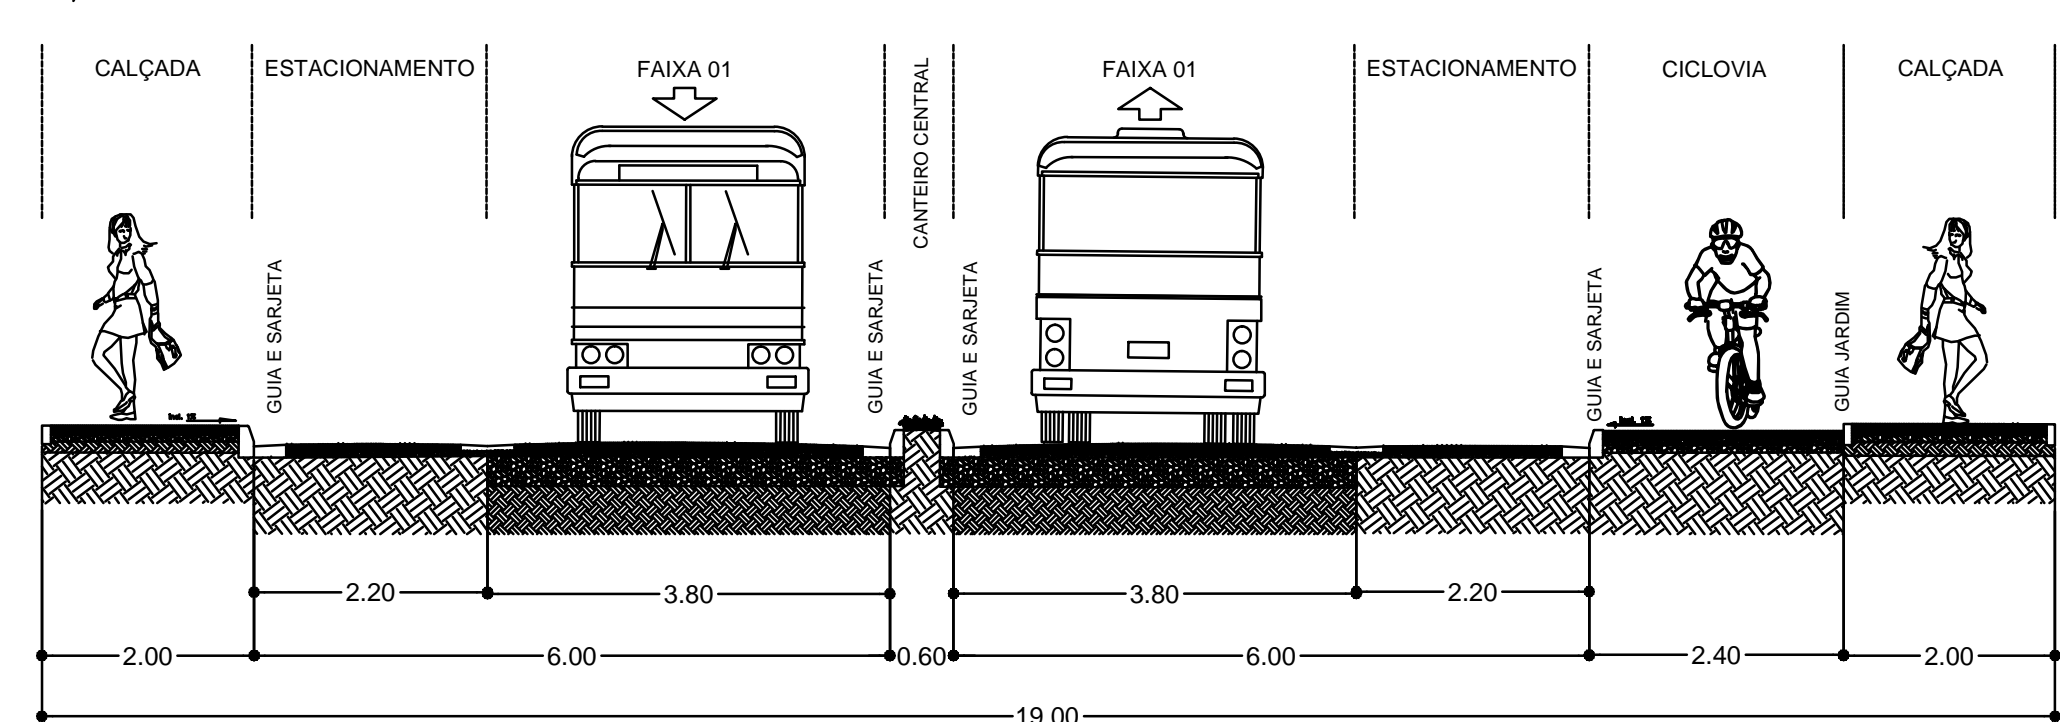

SEÇÃO TIPO 07 S/escala

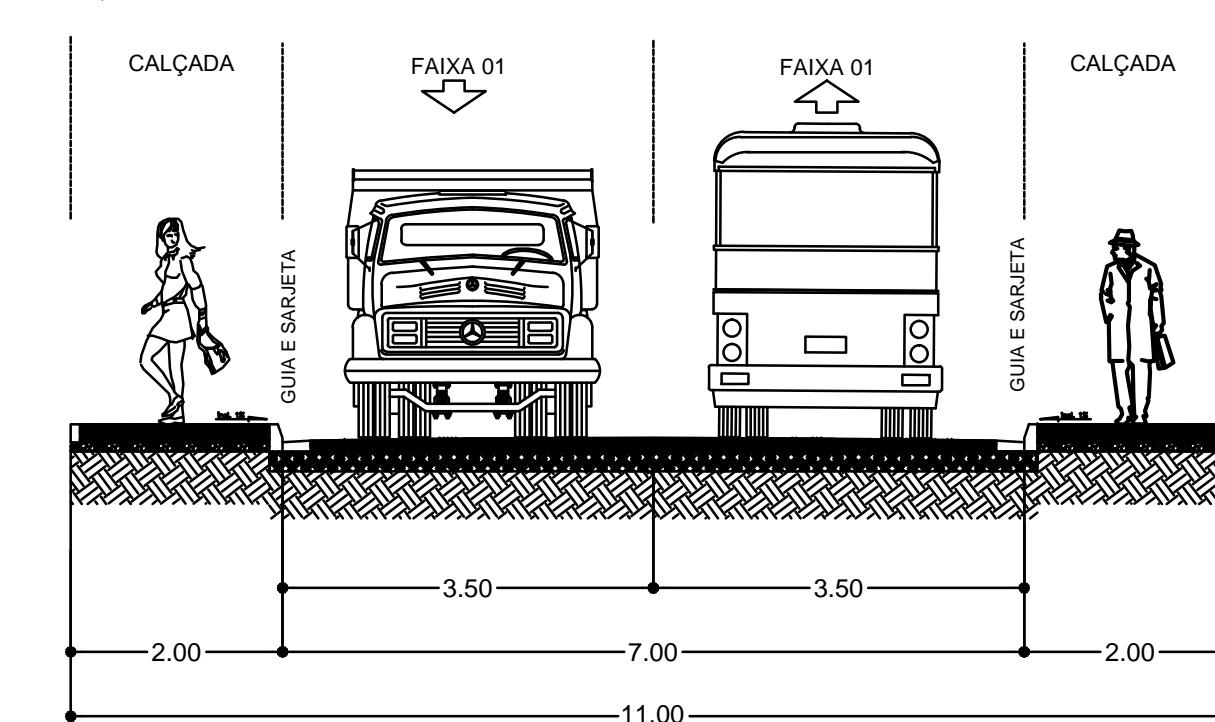

REV.	DATA	REVISÃO	APROVADO POR

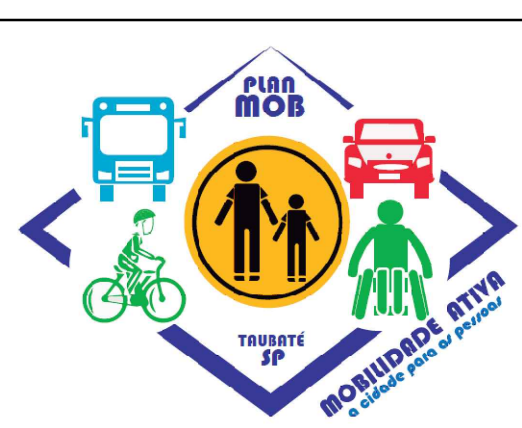

PARTE INTEGRANTE DO PLANMOB/TAUBATÉ
(PLANO DE MOBILIDADE URBANA)



PREFEITURA MUNICIPAL DE TAUBATÉ-SP
SECRETARIA DE MOBILIDADE URBANA

MAPA DA ÁREA URBANA DO MUNICÍPIO DE TAUBATÉ
INTERVENÇÕES VIÁRIAS E SOCIOAMBIENTAIS
MUNICÍPIO DE TAUBATÉ, ESTADO DE SÃO PAULO
SEÇÕES TIPO, SERVIÇOS E ACABAMENTOS
ÁREA DE PROJ. TAUBATÉ-SP
SUB-ÁREA PROJ. INFRAESTRUTURA URBANA

Nº	002
PROJETO	
ESCALA INDICADAS	FL. 02/02
REVISÃO	DATA: 00 abril/2020