

O LOCAL DE IMPLANTAÇÃO DO PAVILHÃO, FOI ESCOLHIDO POR ESTAR RELATIVAMENTE PERTO DO CASARÃO, PORÉM SEM INTERFERIR NA VISTA. AS ÁRVORES CRIAM A BARREIRA NECESSÁRIA PARA NÃO ATRAPALHAR A AMBIÊNCIA NATURAL, ENQUANTO O DIMENSIONAMENTO DA CLAREIRA AINDA CONTA COM ESPAÇO PARA OUTROS USOS E INSTALAÇÕES ITINERANTES.



P11 • **P12**

P10 • **P11** • **P12**

P9 • **P8** • **P7** • **P6** • **P5** • **P4** • **P3** • **P2** • **P1**

N.M.

3

UTM (metros) - SIRGAS 2000

LOCAL	X	Y
P1	442295,8134	7453849,2862
P2	442248,9429	7453830,9043
P3	442200,4813	7453813,5364
P4	442164,4597	7453848,4830
P5	442132,5221	7453877,2100
P6	442130,5230	7453875,7697
P7	442089,7447	7453904,7386
P8	442066,3939	7453924,6530
P9	442065,1791	7453936,5386
P10	442097,0292	7453975,1566
P11	442122,4802	7454006,6736
P12	442134,7373	7454005,9892
P13	442297,8746	7453870,4753

DE **PARA** **DISTÂNCIA**

DE	PARA	DISTÂNCIA
P1	P2	50,35m
P2	P3	51,48m
P3	P4	50,19m
P4	P5	42,96m
P5	P6	2,46m
P6	P7	50,02m
P7	P8	30,69m
P8	P9	11,95m
P9	P10	50,06m
P10	P11	40,51m
P11	P12	12,88m
P12	P13	212,08m
P13	P1	21,29m



ASSINATURAS

JOSE ANTONIO SAUD JUNIOR	Assinado de forma digital por JOSE ANTONIO SAUD JUNIOR:01407667823 Dados: 2024.11.07 11:03:42 -03'00'
JOSÉ ANTONIO SAUD JUNIOR	PREFEITO MUNICIPAL
ABRAÃO LUCAS MACIEL SAKUMA	FISCAL DE OBRAS CAU Nº A1286145 - SP

FERNANDO PASCHOAL DE OLIVEIRA
SECRETÁRIO DE CULTURA E ECONOMIA CRIATIVA

PROJETO EXECUTIVO 01/05

PROJETO DE REVITALIZAÇÃO - CHÁCARA DO VISCONDE
ASSUNTO (Situação e Georreferenciamento)


PREFEITURA MUNICIPAL DE TAUBATÉ
PROPRIETÁRIO


AVENIDA MONTEIRO LOBATO
LOCAL

CHÁCARA DO VISCONDE, TAUBATÉ, SP
BAIRRO/ CIDADE/ ESTADO

06/11/2024
ELABORAÇÃO DO PROJETO
AUTORA DO PROJETO
TATIANE MIDORI CASTALDELLI NISHIME
CAU Nº A197228-6



Document assinado digitalmente
TATIANE MIDORI CASTALDELLI NISHIME
Data: 06/11/2024 16:14:29-0300
Verifique em <https://validar.in.gov.br>

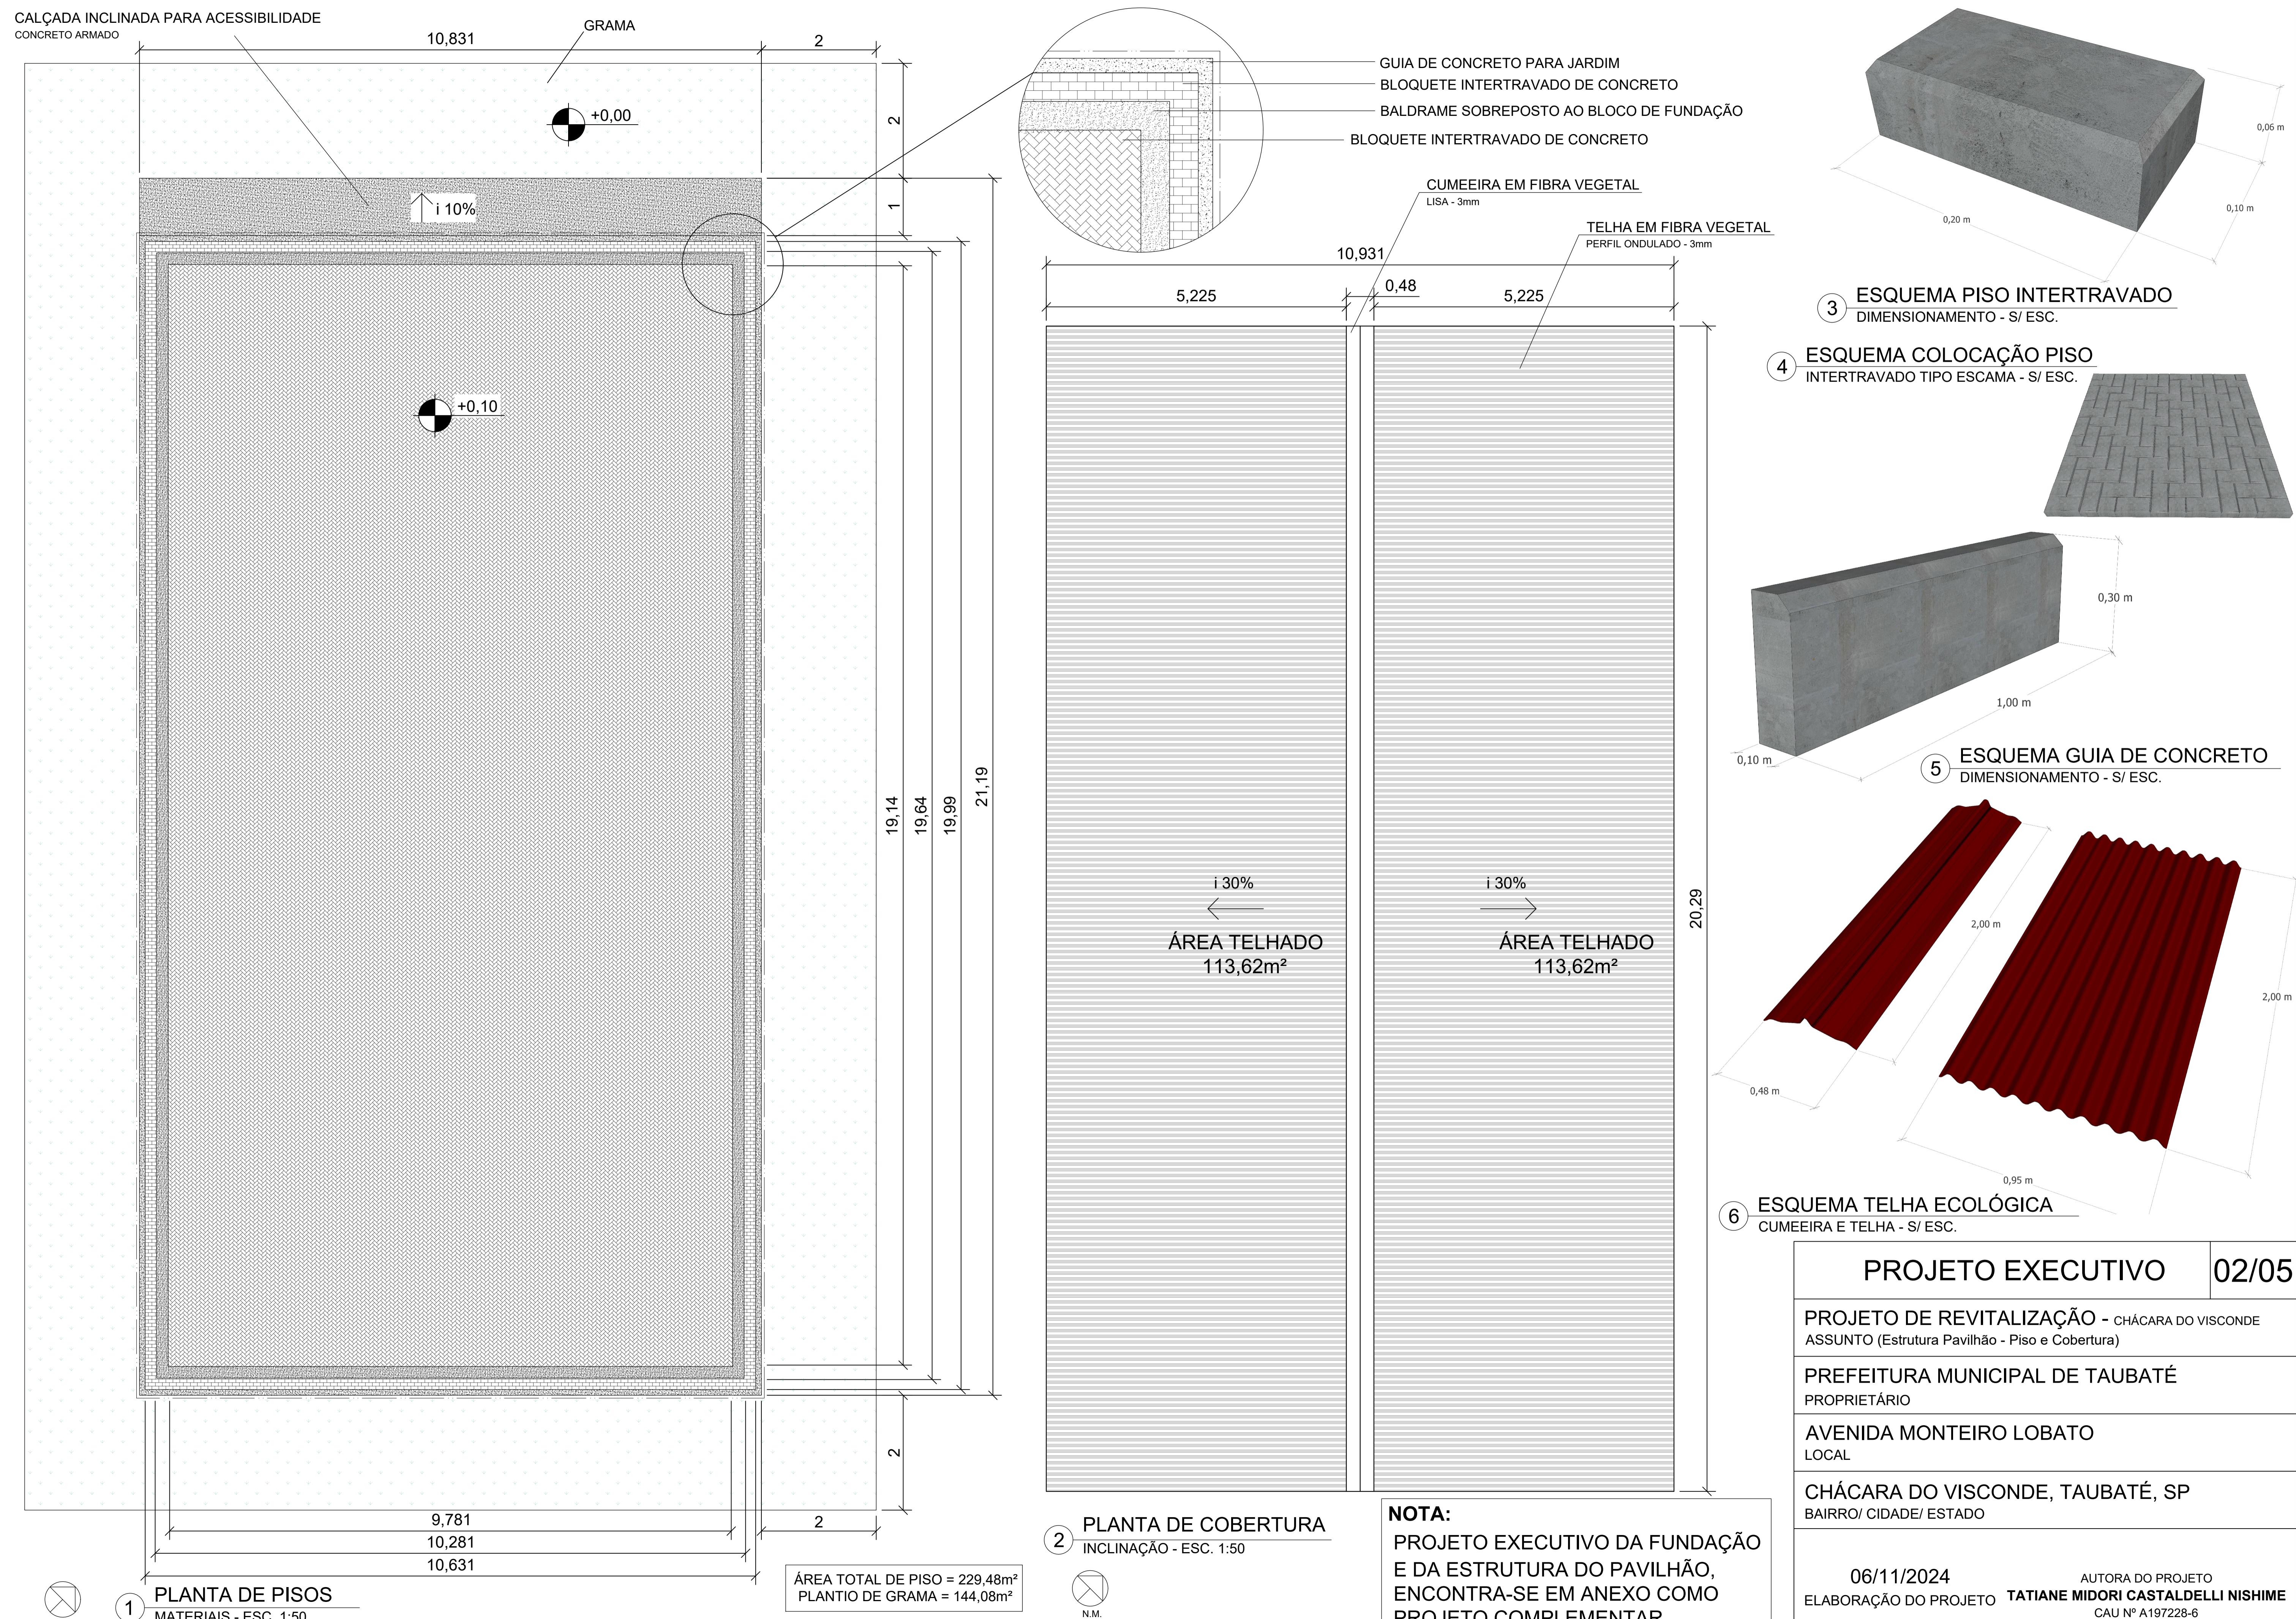

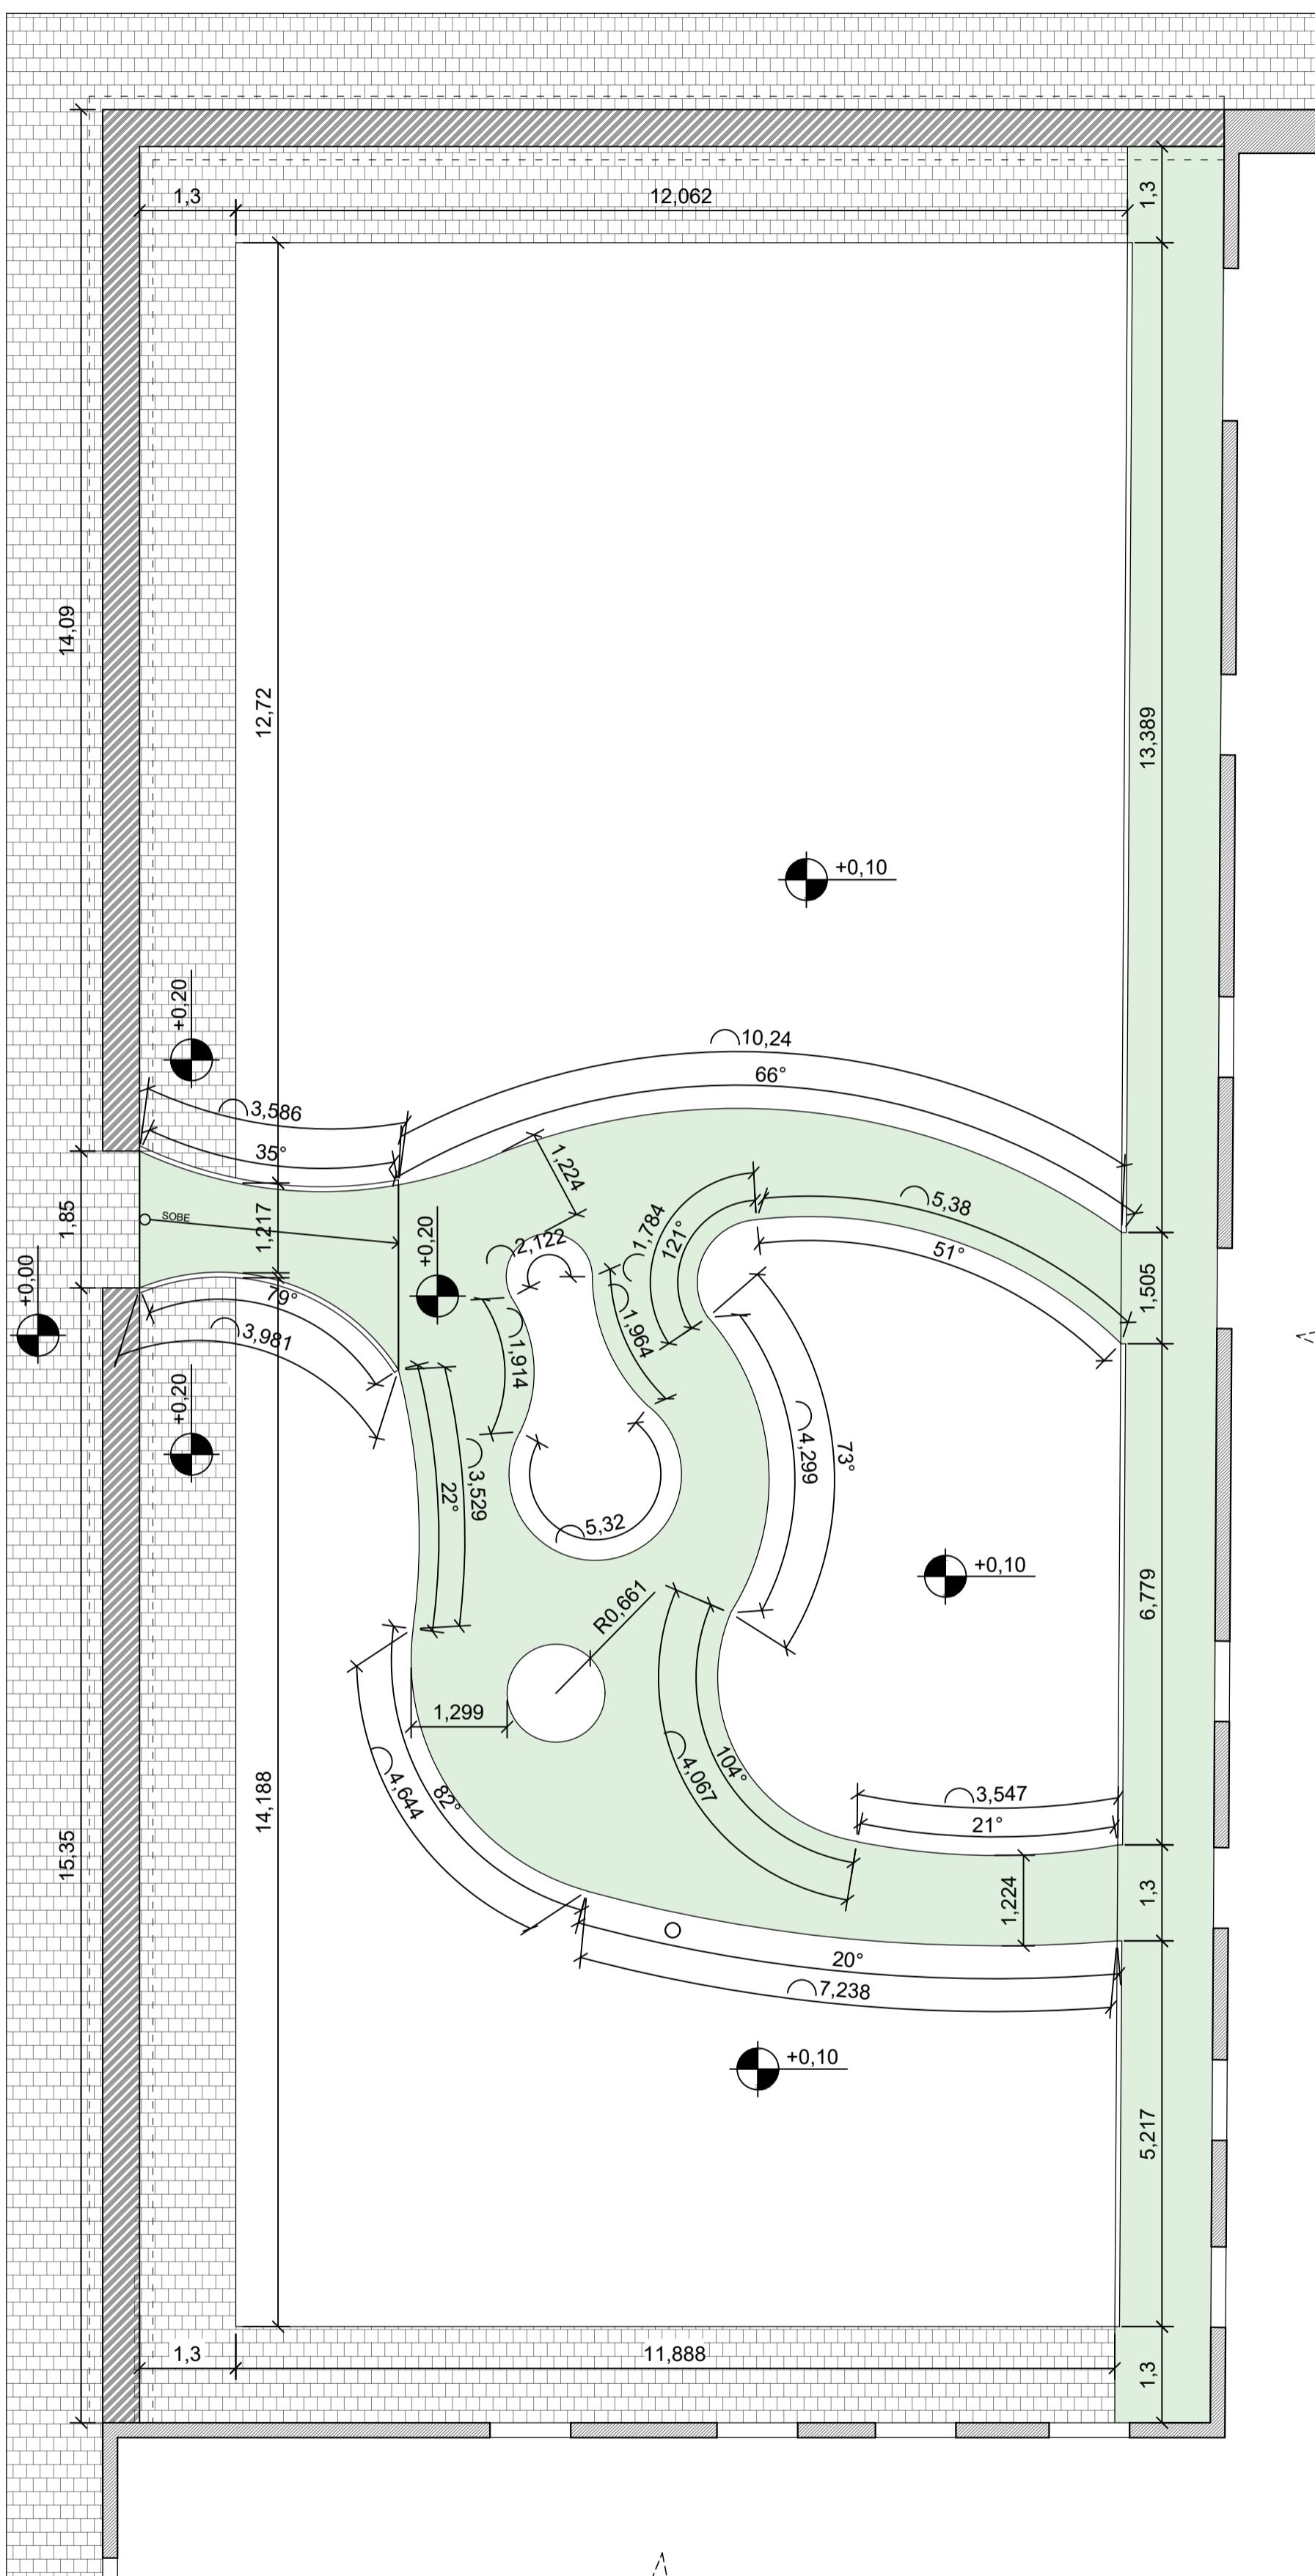

PÁTIO I
CONTENÇÃO E DILATAÇÃO - ESC. 1:75

JUNTA DE DILATAÇÃO: 62,98m
De polipropileno, com 2/0,5cm (altura/espessura) e tonalidade terrosa.

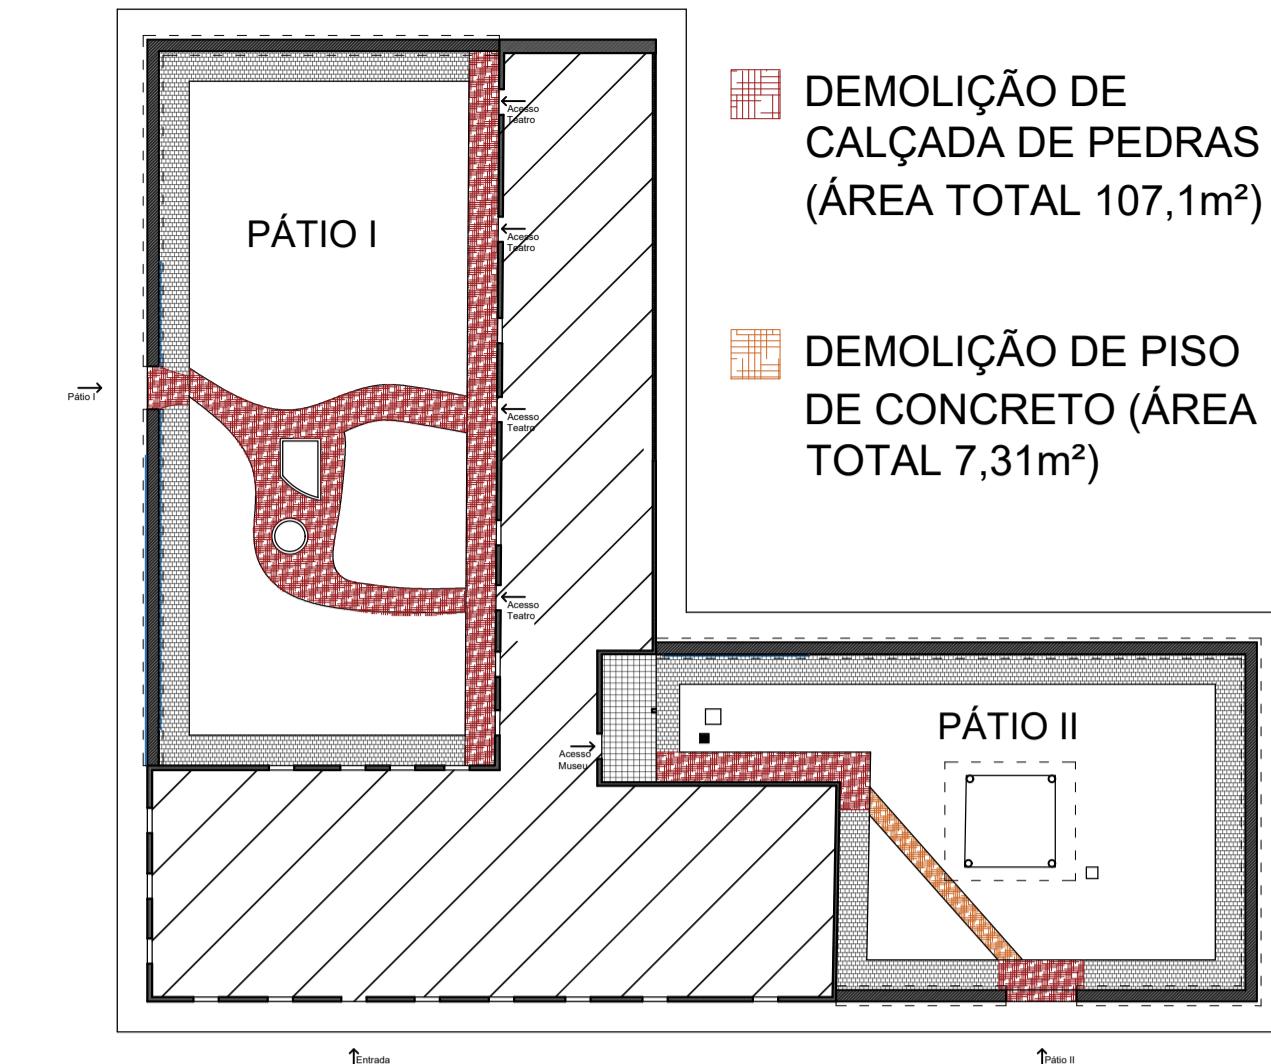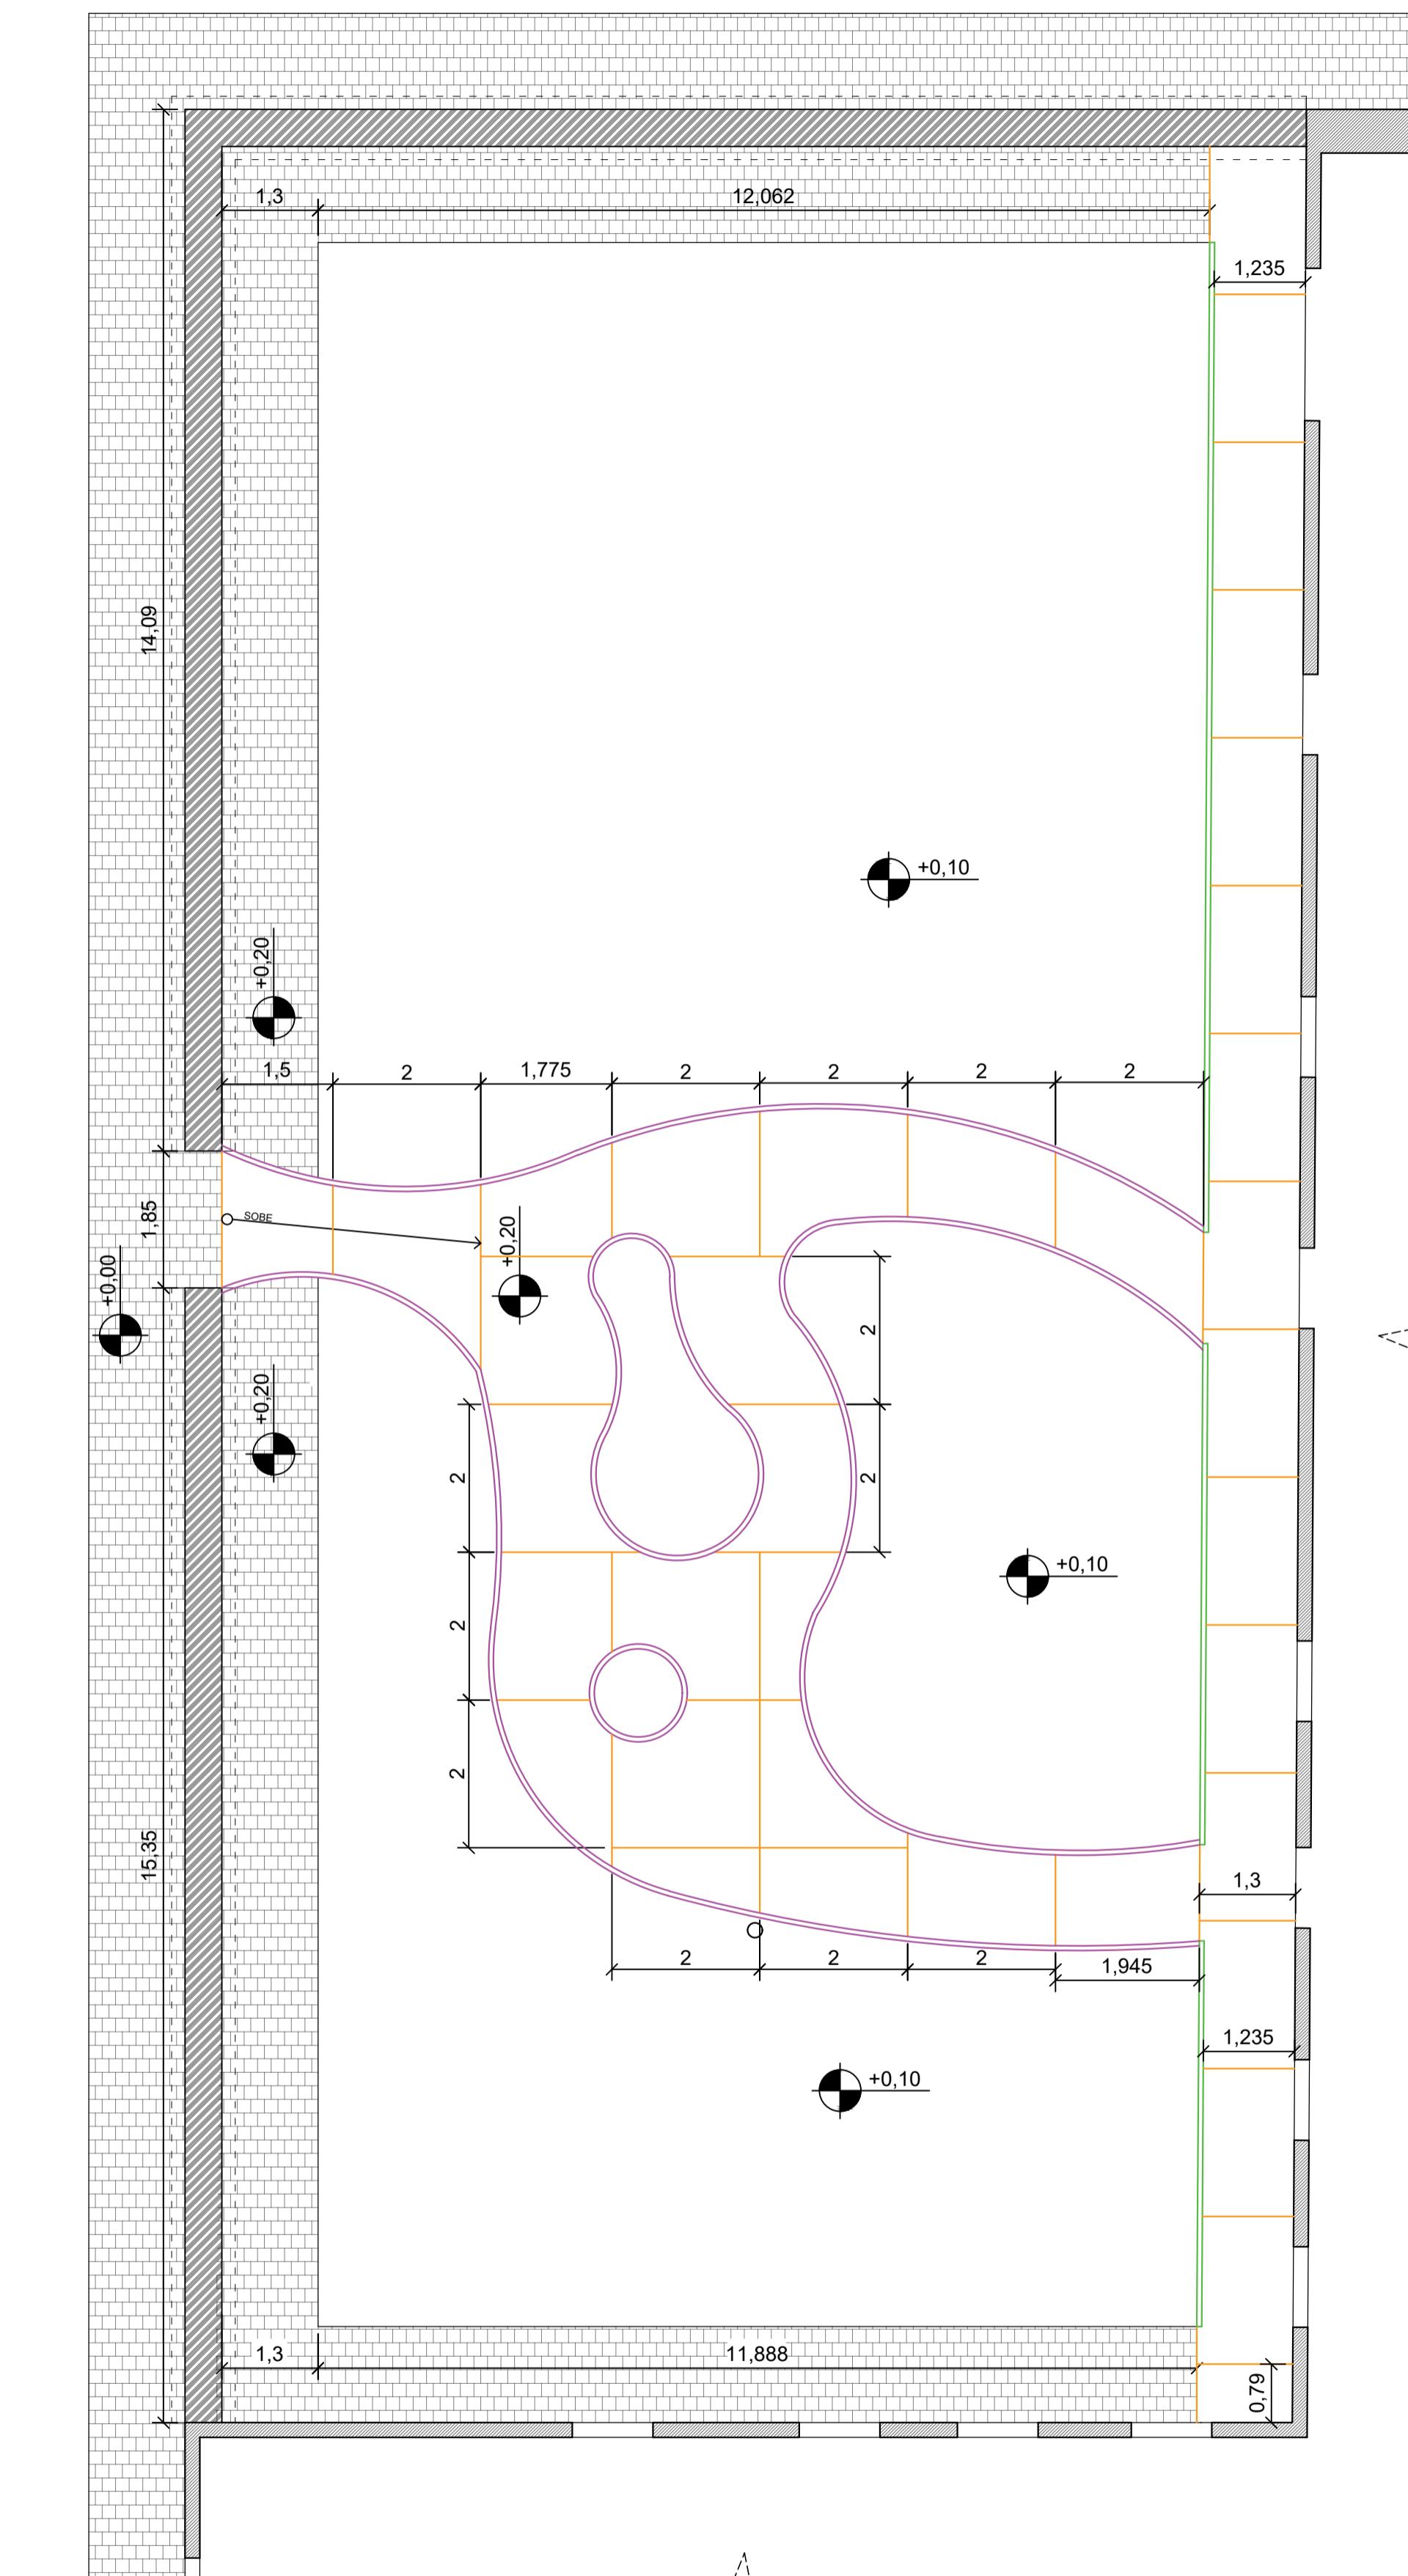

A RAMPA É LOCALIZADA NA PARTE INTERNA DO PÁTIO, PARA NÃO INTERFERIR NO VISUAL DA FACHADA. ESTE PROJETO CONTEMPLE A TROCA DO PISO CENTRAL E DA CALÇADA NA EXTENSÃO DAS PORTAS DE ACESSO.

A RAMPA TERÁ 3,5M DE COMPRIMENTO, 5,71% DE INCLINAÇÃO E FORMATO EM CURVA PARA HARMONIZAR COM DESENHO EXISTENTE E NÃO AVANÇAR SOBRE NENHUMA VEGETAÇÃO ARBÓREA.

O ACABAMENTO VAI SER EM PISO FULGET (POR POSSUIR APARÊNCIA RÚSTICA E SER ANTIDERRAPANTE, EM TONALIDADE NATURAL PRÓXIMA AO DO SOLO EXISTENTE) MOLDADO NO LOCAL, SOBRE CONCRETO. A APROXIMADAMENTE 2m SERÁ COLOCADA JUNTA DE DILATAÇÃO,



PROJETO EXECUTIVO 03/05

PROJETO DE REVITALIZAÇÃO - CHÁCARA DO VISCONDE ASSUNTO (Rampa de acesso ao Museu e Pátio I)




PREFEITURA MUNICIPAL DE TAUBATÉ PROPRIETÁRIO

AVENIDA MONTEIRO LOBATO LOCAL

CHÁCARA DO VISCONDE, TAUBATÉ, SP BAIRRO/ CIDADE/ ESTADO

06/11/2024
ELABORAÇÃO DO PROJETO

AUTORA DO PROJETO
TATIANE MIDORI CASTALDELLI NISHIME
CAU Nº A197228-6

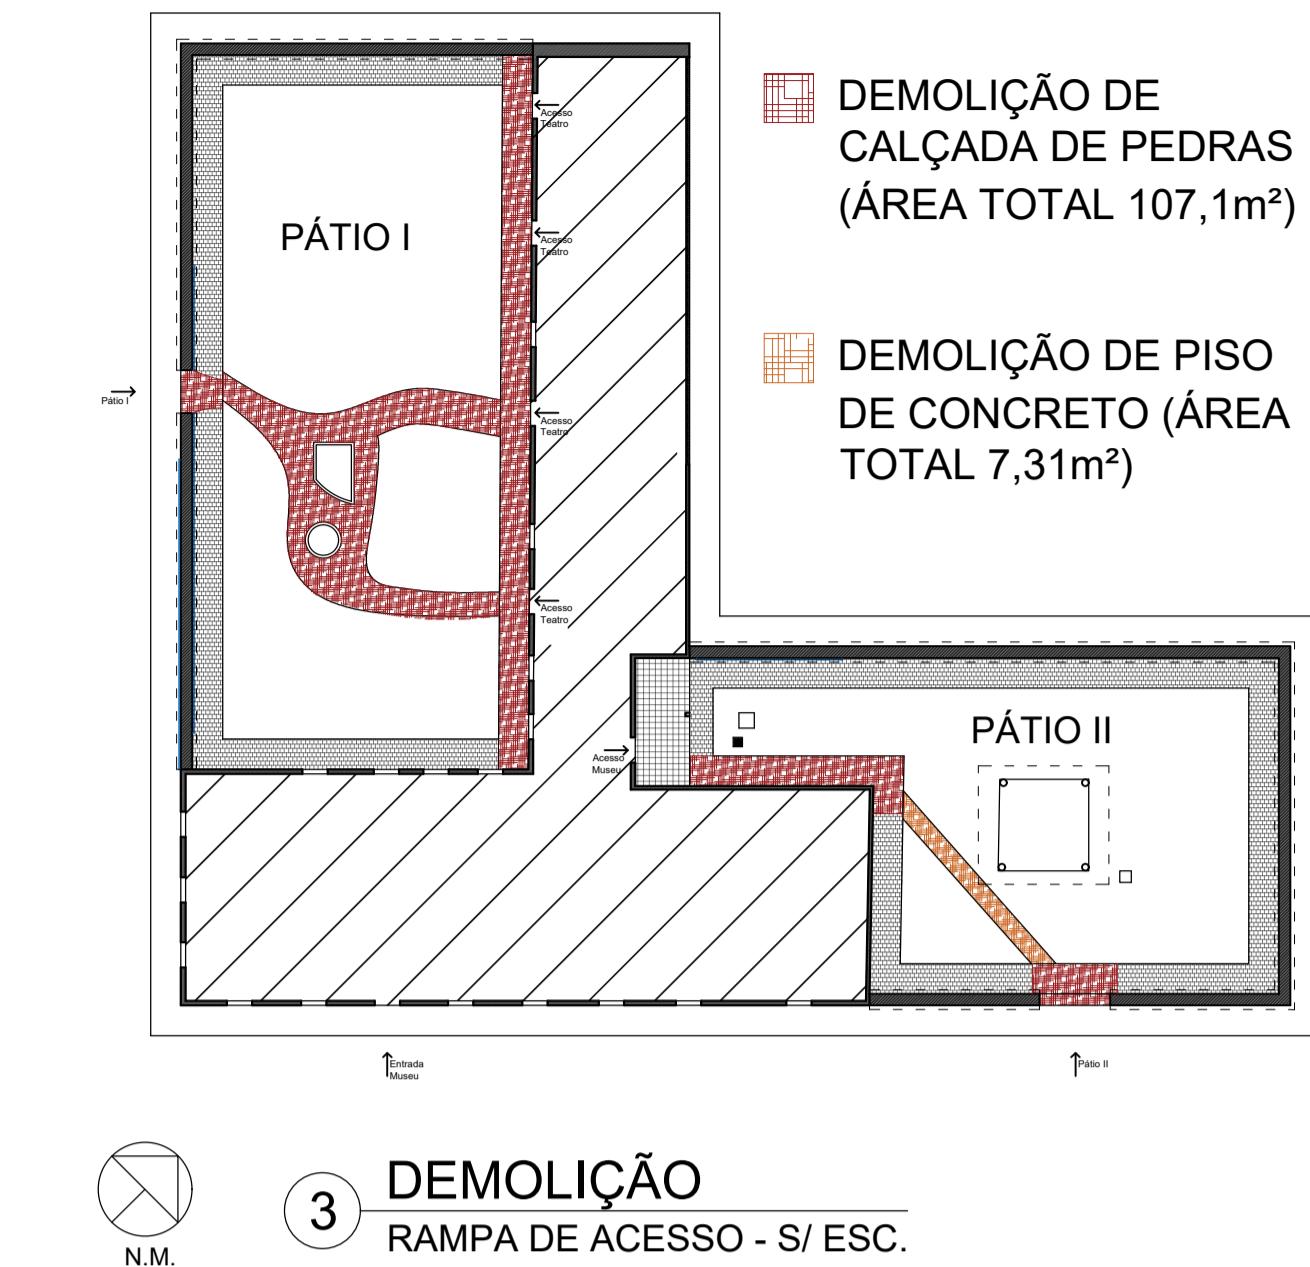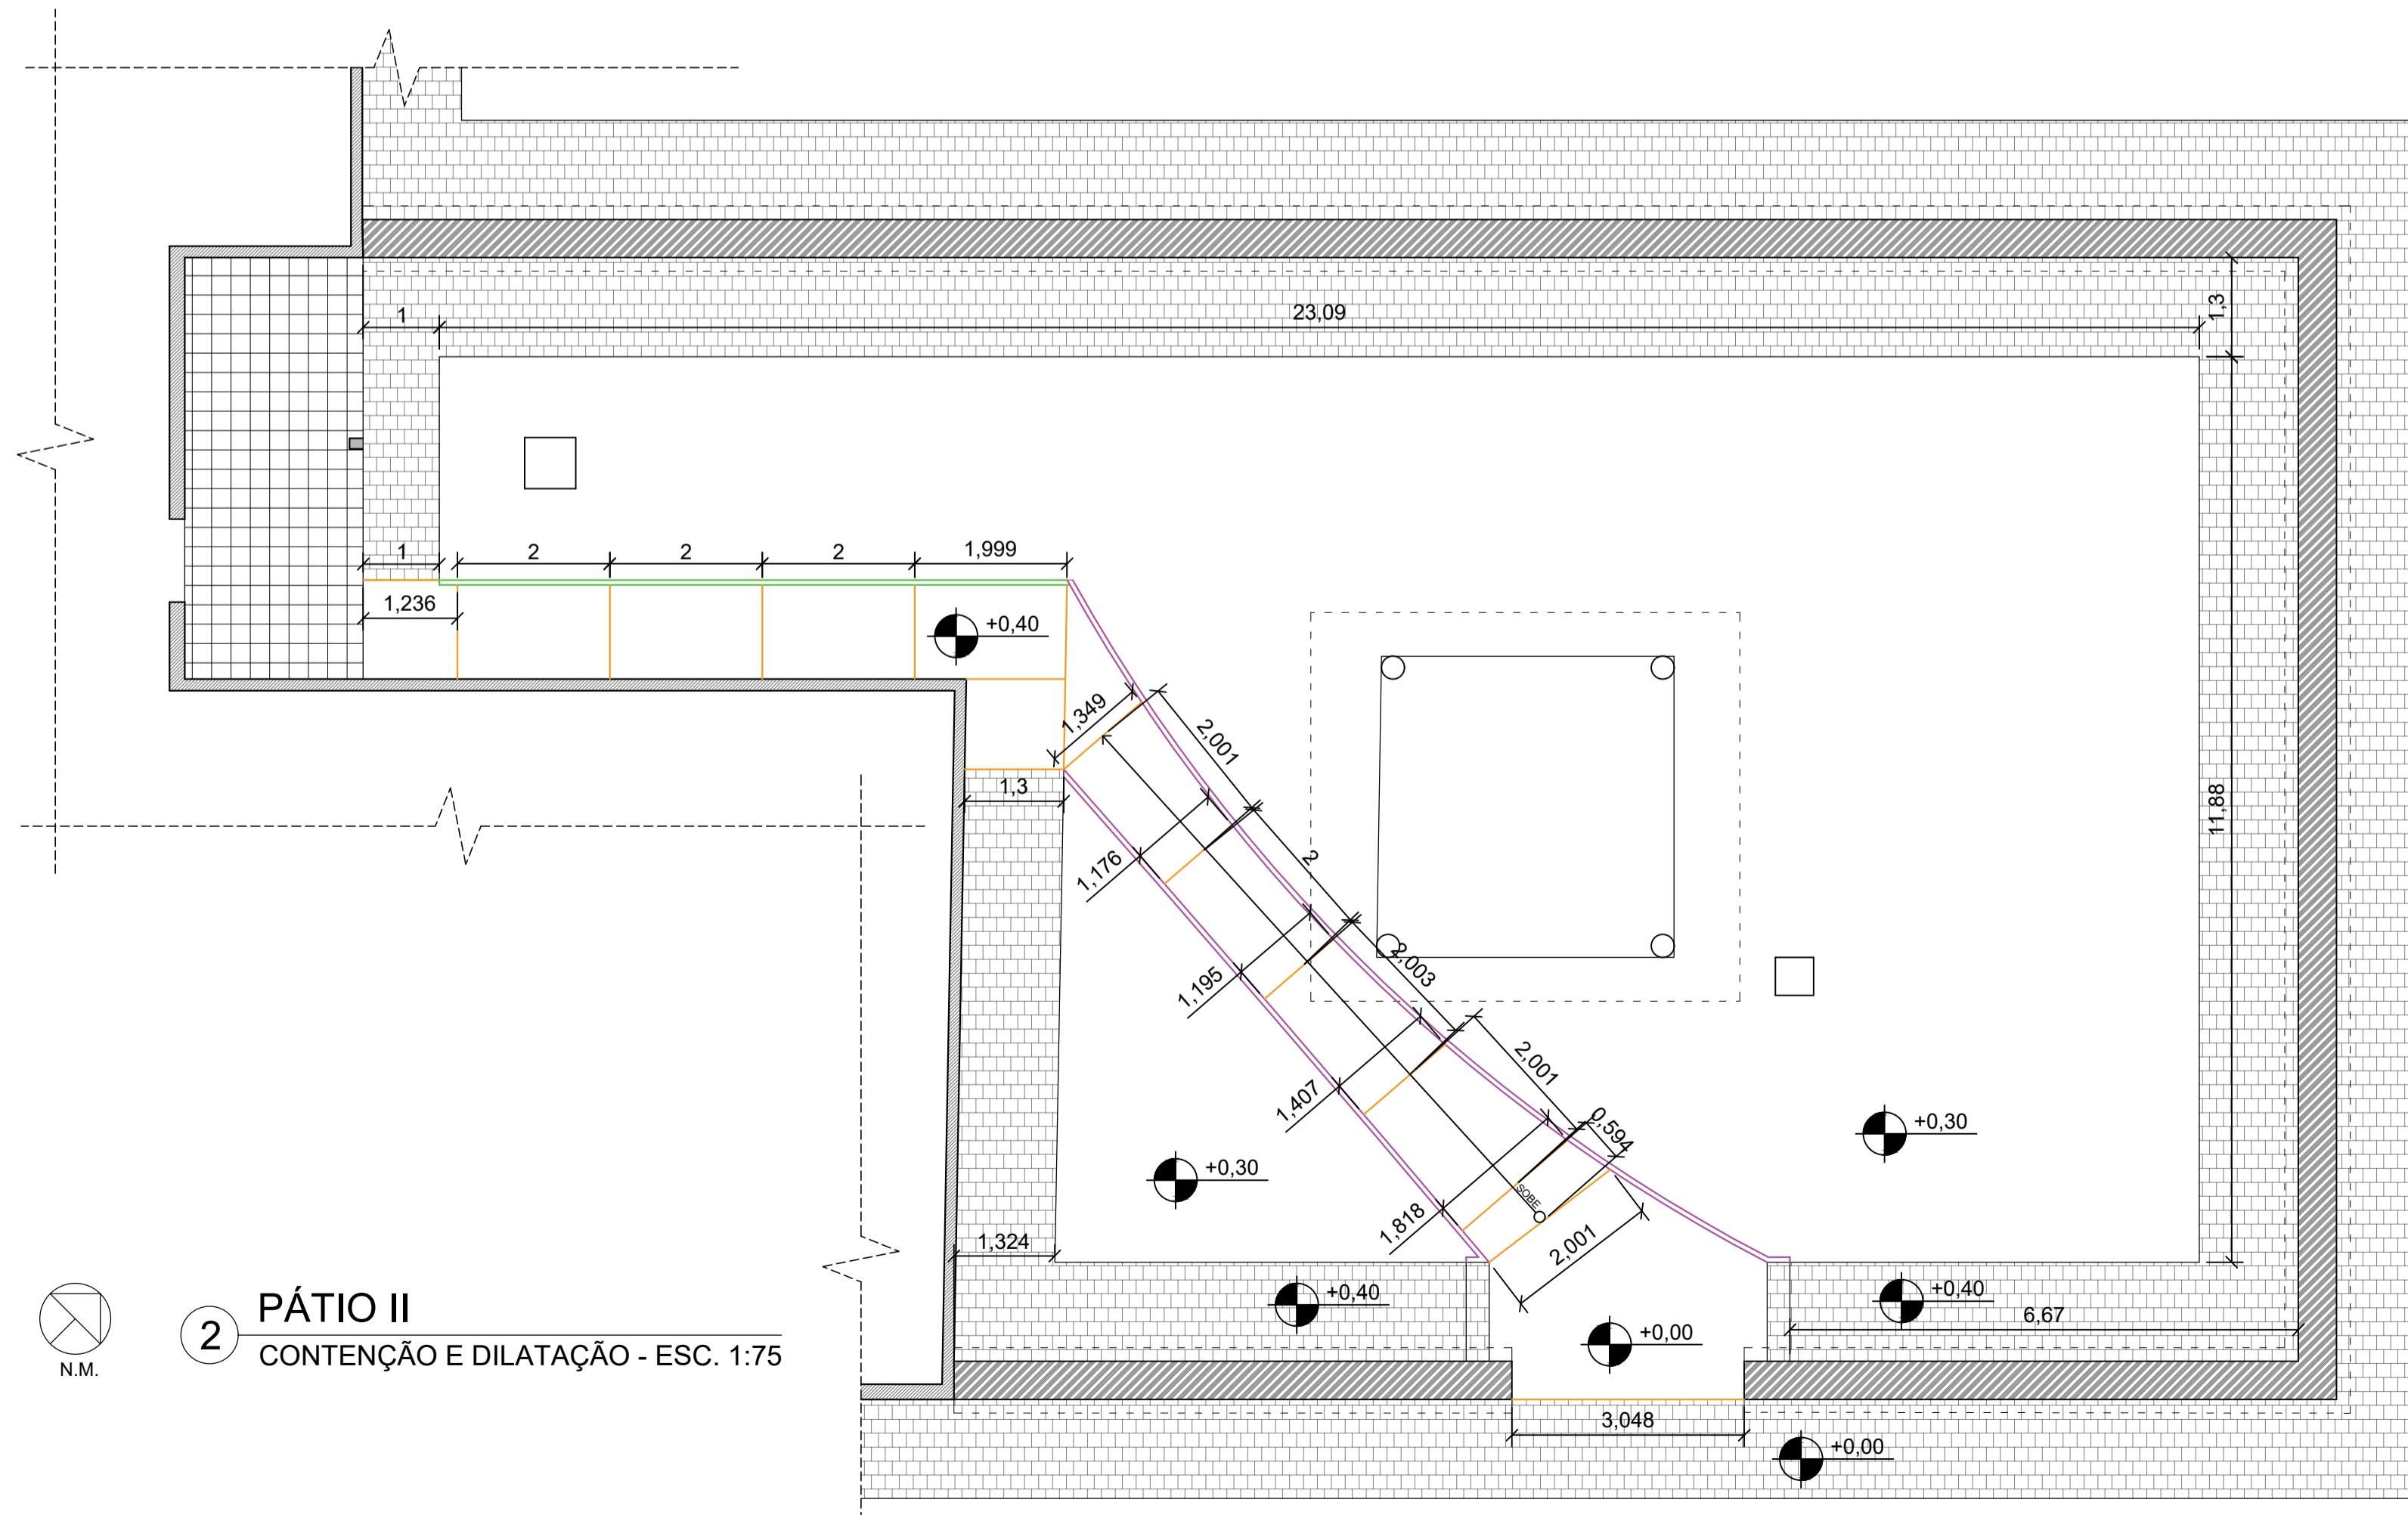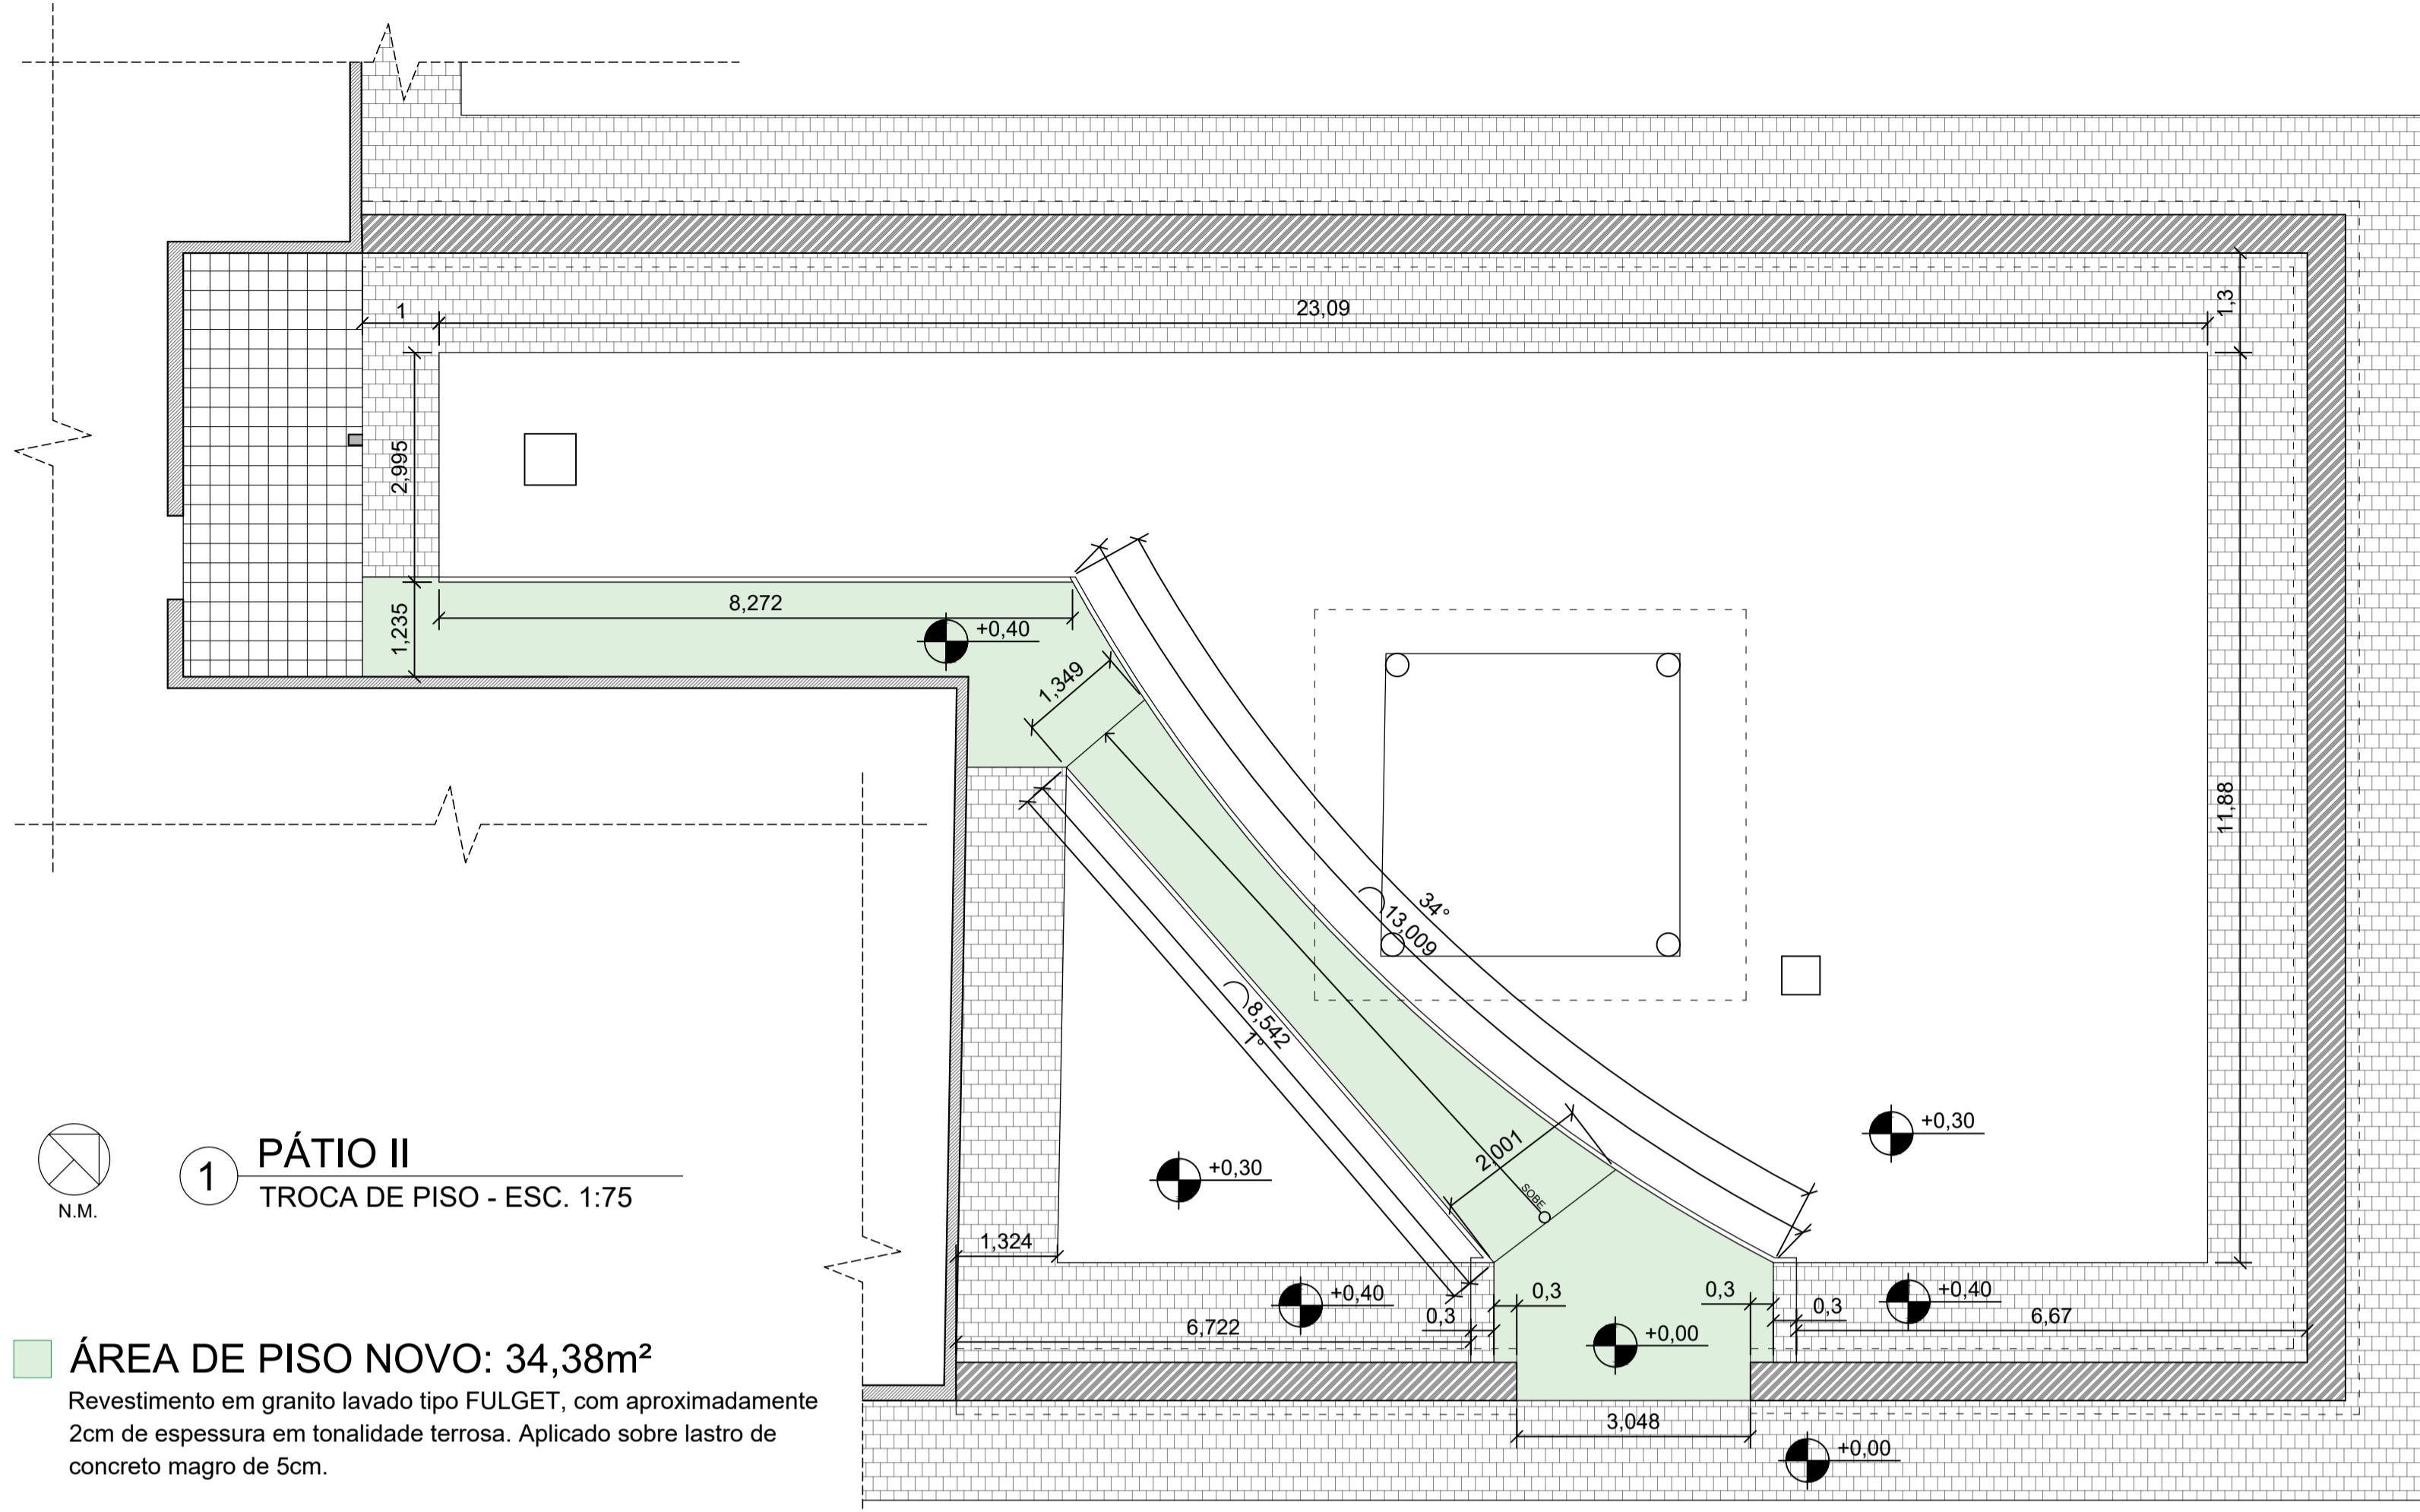

AFIM DE NÃO INTERFERIR NO VISUAL DA FACHADA PRINCIPAL DO CASARÃO, A RAMPA É LOCALIZADA NO INTERIOR DO PÁTIO, NESTE CASO, COM A OPÇÃO DE NÃO RETIRAR O TELHEIRO EXISTENTE, A RAMPA É PROJETADA EM CURVA, COM O COMPRIMENTO DE 8,60M, 4,65% DE INCLINAÇÃO E ACABAMENTO EM PISO FULGET MOLDADO NO LOCAL, EM TONALIDADE PRÓXIMA AO DO SOLO NATURAL, IN LOCO.

O TERRENO DEVERÁ SER LIMPO, DEMOLIDA PARTE DA CALÇADA E DO CONCRETO EXISTENTE (COMO DESCrito NO DESENHO 3), POSTERIORMENTE O TERRENO DEVERÁ SER NIVELADO, SERÃO FEITAS AS GUIAS DE CONCRETO, APLICAÇÃO DE LASTRO DE CONCRETO E REVESTIDO COM O GRANITO LAVADO TIPO FULGET.




RAMPA DE ACESSO PÁTIO II - VISTA EXTERNA SUPERIOR

PROJETO EXECUTIVO		04/05
PROJETO DE REVITALIZAÇÃO - CHÁCARA DO VISCONDE ASSUNTO (Rampa de acesso ao Museu e Pátio II)		
PREFEITURA MUNICIPAL DE TAUBATÉ PROPRIETÁRIO		
AVENIDA MONTEIRO LOBATO LOCAL		
CHÁCARA DO VISCONDE, TAUBATÉ, SP BAIRRO/ CIDADE/ ESTADO		
06/11/2024 AUTORA DO PROJETO		
ELABORAÇÃO DO PROJETO		TATIANE MIDORI CASTALDELLI NISHIME
		CAU Nº A197228-6

Junta de Dilatação: 21,94m
De polipropileno, com 2/0,5cm (altura/espessura) e tonalidade terrosa.


Guia Pré Fabricada: 8,27m
Assentada em trecho reto, de concreto, com 6,5cm de largura.

Guia Pré Fabricada: 22,15m
Assentada em trecho curvo, de concreto, com 6,5cm de largura.

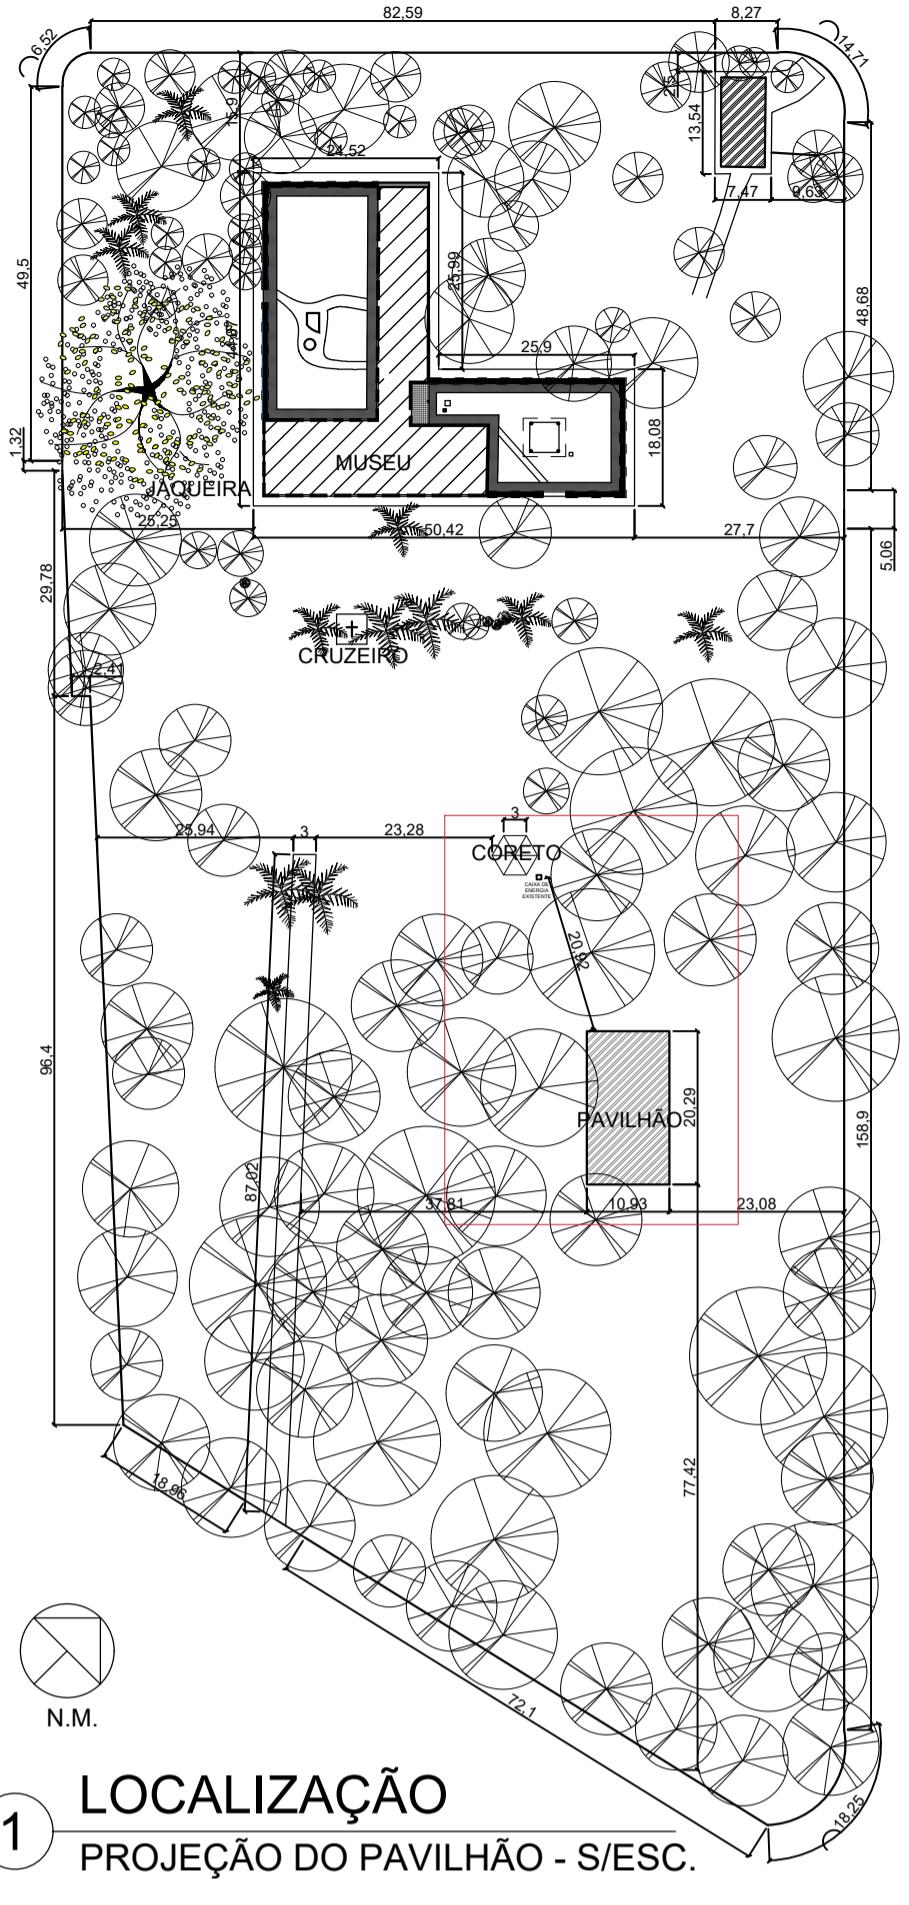


1 LOCALIZAÇÃO
PROJEÇÃO DO PAVILHÃO - S/ESC.

A ENERGIA DEVE SER PUXADA DA CAIXA SITUADA NO CHÃO, PRÓXIMA AO CORETO.

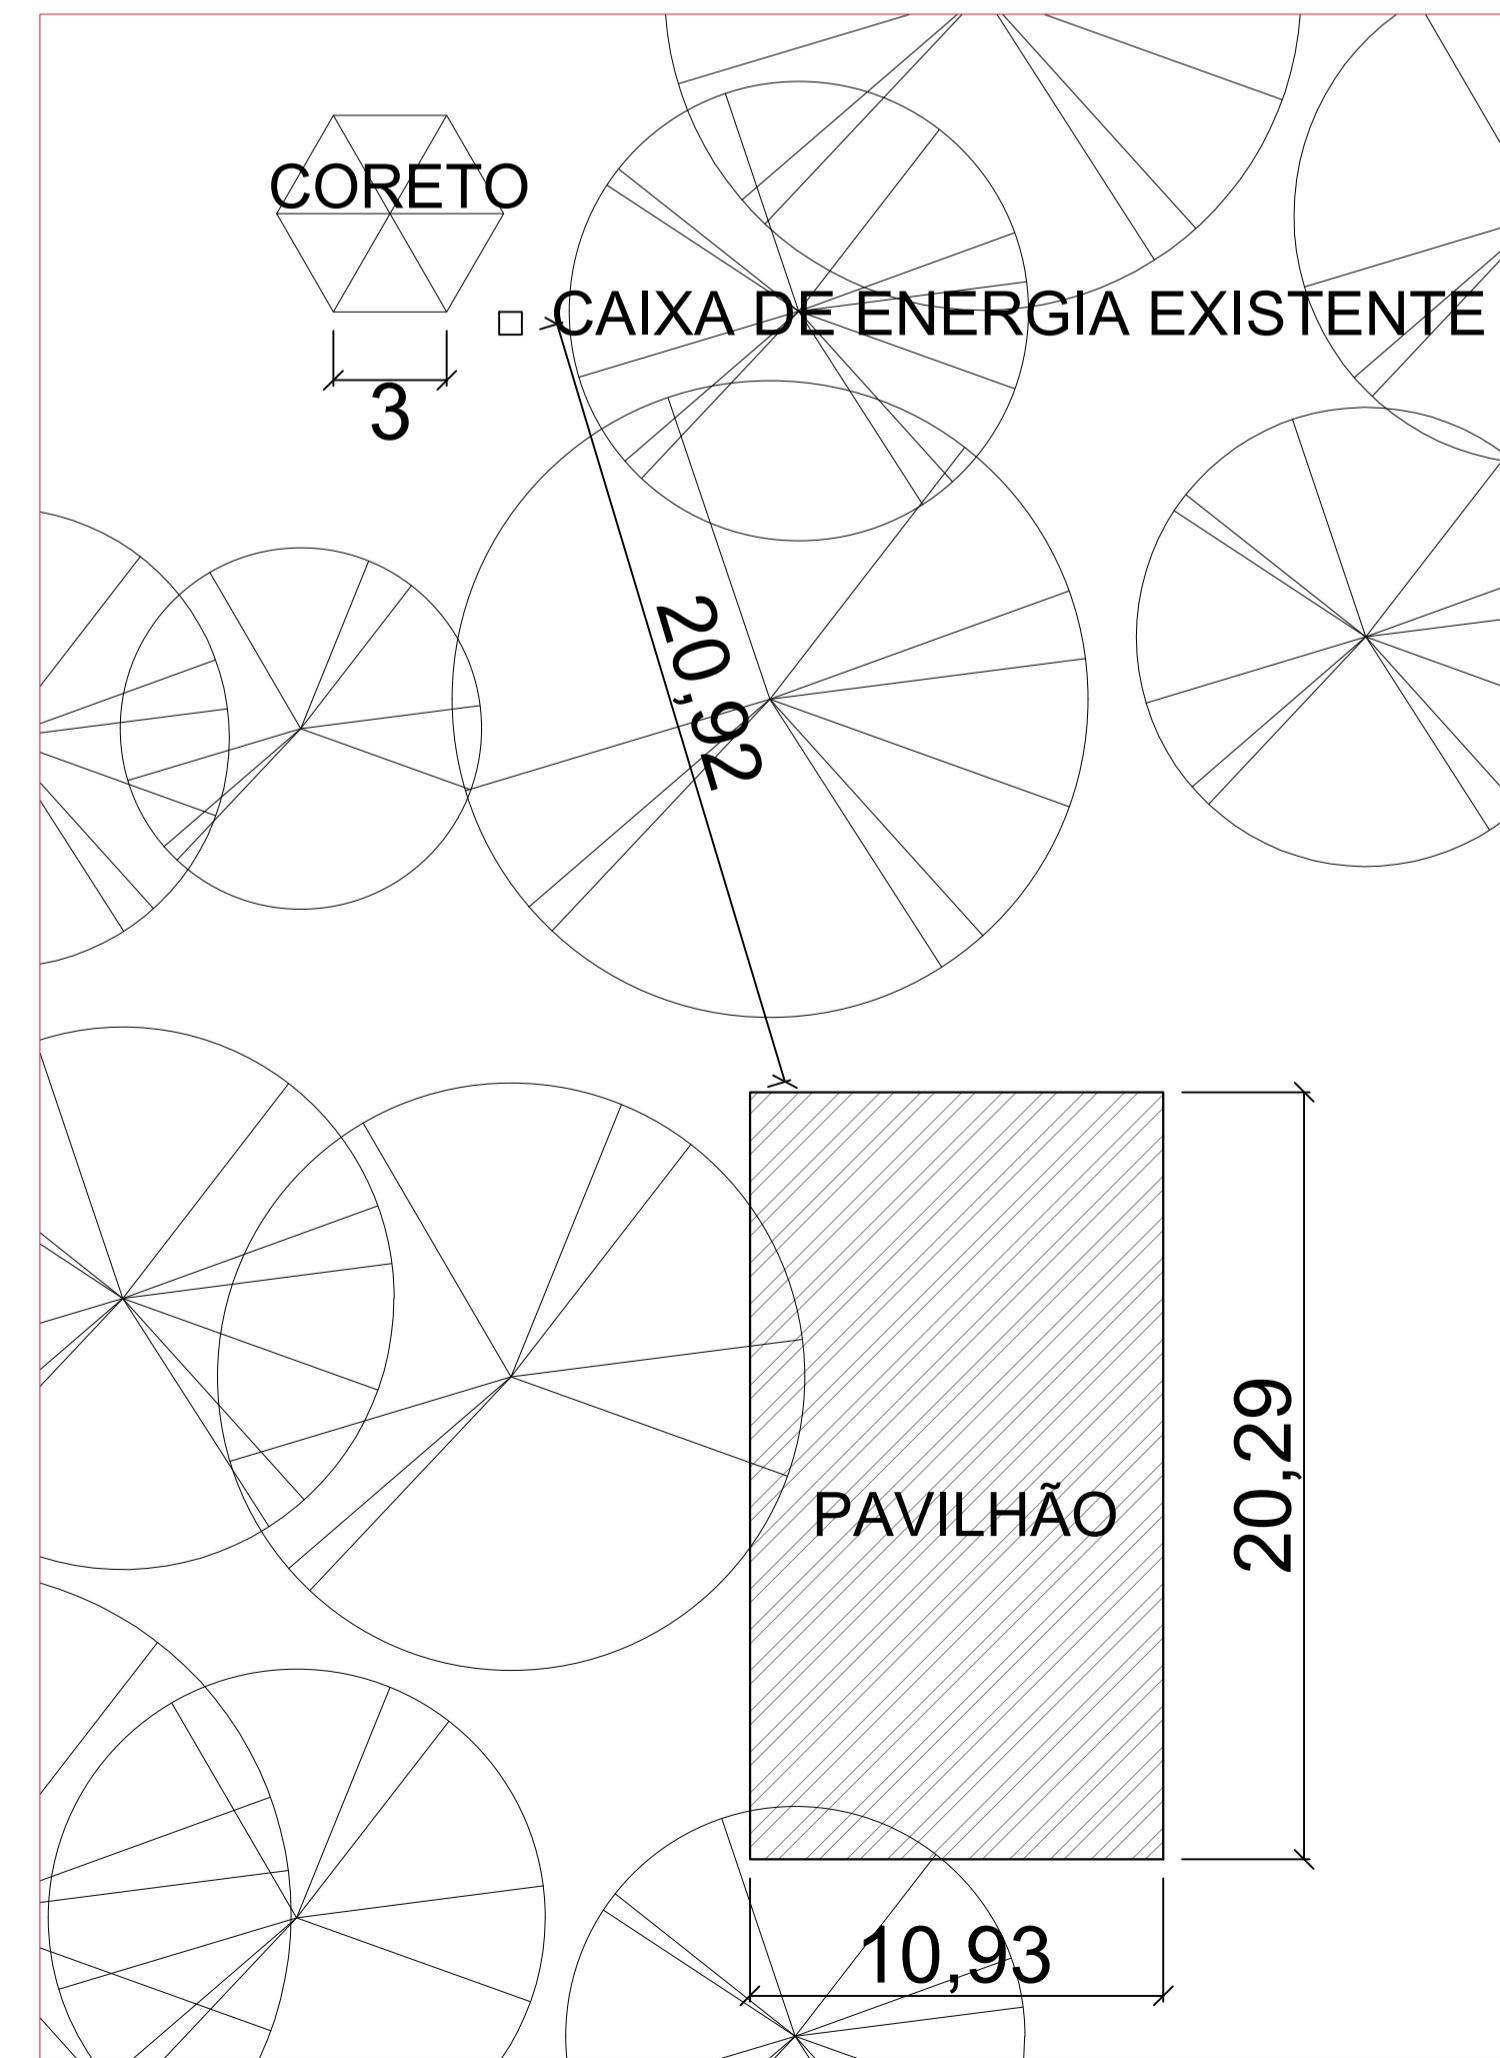

2 LOCALIZAÇÃO PONTO DE ENERGIA
CAIXA DE ENERGIA PRÓXIMA AO PAVILHÃO - ESC. 1:200

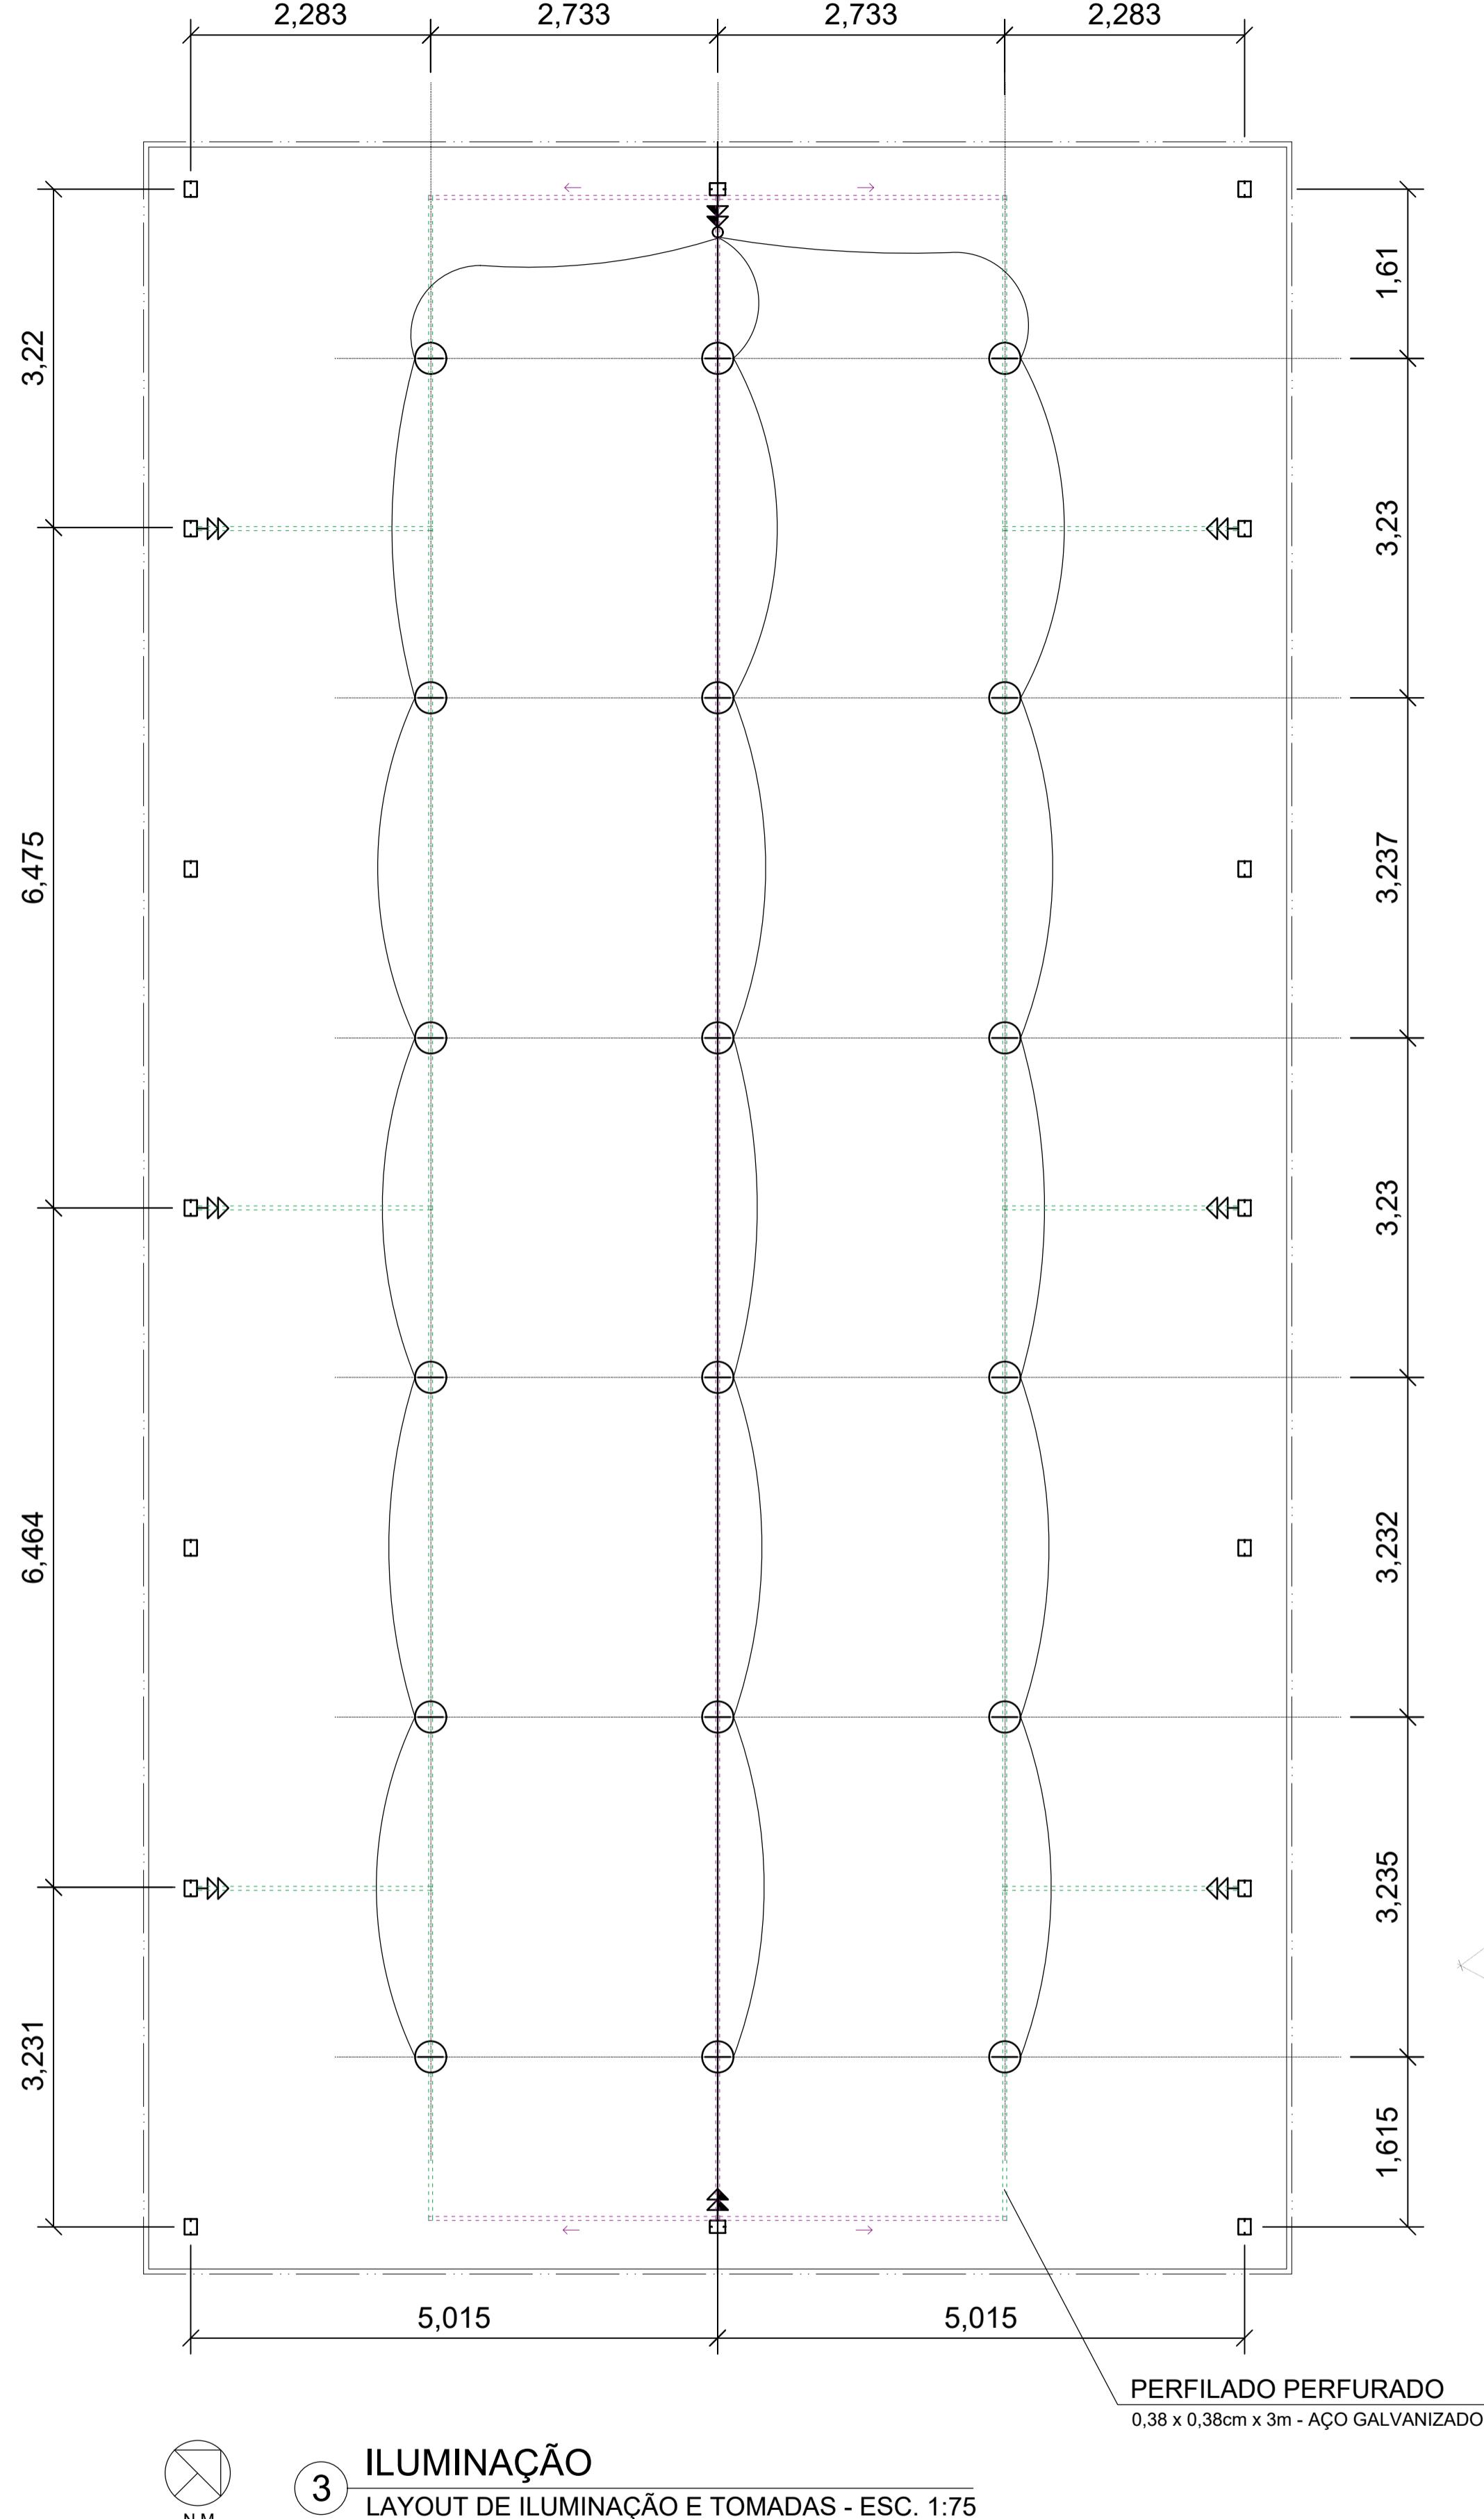

LEGENDA:

● PONTO DE LUZ NO TETO

⚡ INTERRUPTOR E TOMADA DUPLA
(H~1,20m)

→ TOMADA DUPLA
(H~1,20m)

→ TOMADA DUPLA - BAIXA
(H~1,30m)


O LAYOUT DE ILUMINAÇÃO SEGUE A INTENÇÃO DE TODO O PROJETO, SENDO DISCRETO E FAVORECENDO MÚLTIPLOS USOS.

O USO DE PLAFON POSSIBILITA UMA LUZ DIFUSA E UNIFORME POR TODO O PAVILHÃO.


AS LUMINÁRIAS SERÃO DISTRIBUIDAS EM 3 LINHAS NO COMPRIMENTO DO PAVILHÃO, FIXADAS EM PERFILADO PERFORADO.

SERÁ UM CIRCUITO ÚNICO, COM ACENDIMENTO NO INTERRUPTOR LOCADO NO PILAR CENTRAL DA FACHADA VOLTADA PARA O CORETO.

TODA A FIAÇÃO PASSARÁ PELO PERFILADO PERFORADO E DESCERÁ PELOS PILARES INDICADOS POR MEIO DE ELETRODUTOS RÍGIDOS EM AÇO GALVANIZADO, ONDE SERÃO INSTALADAS AS TOMADAS E O INTERRUPTOR.

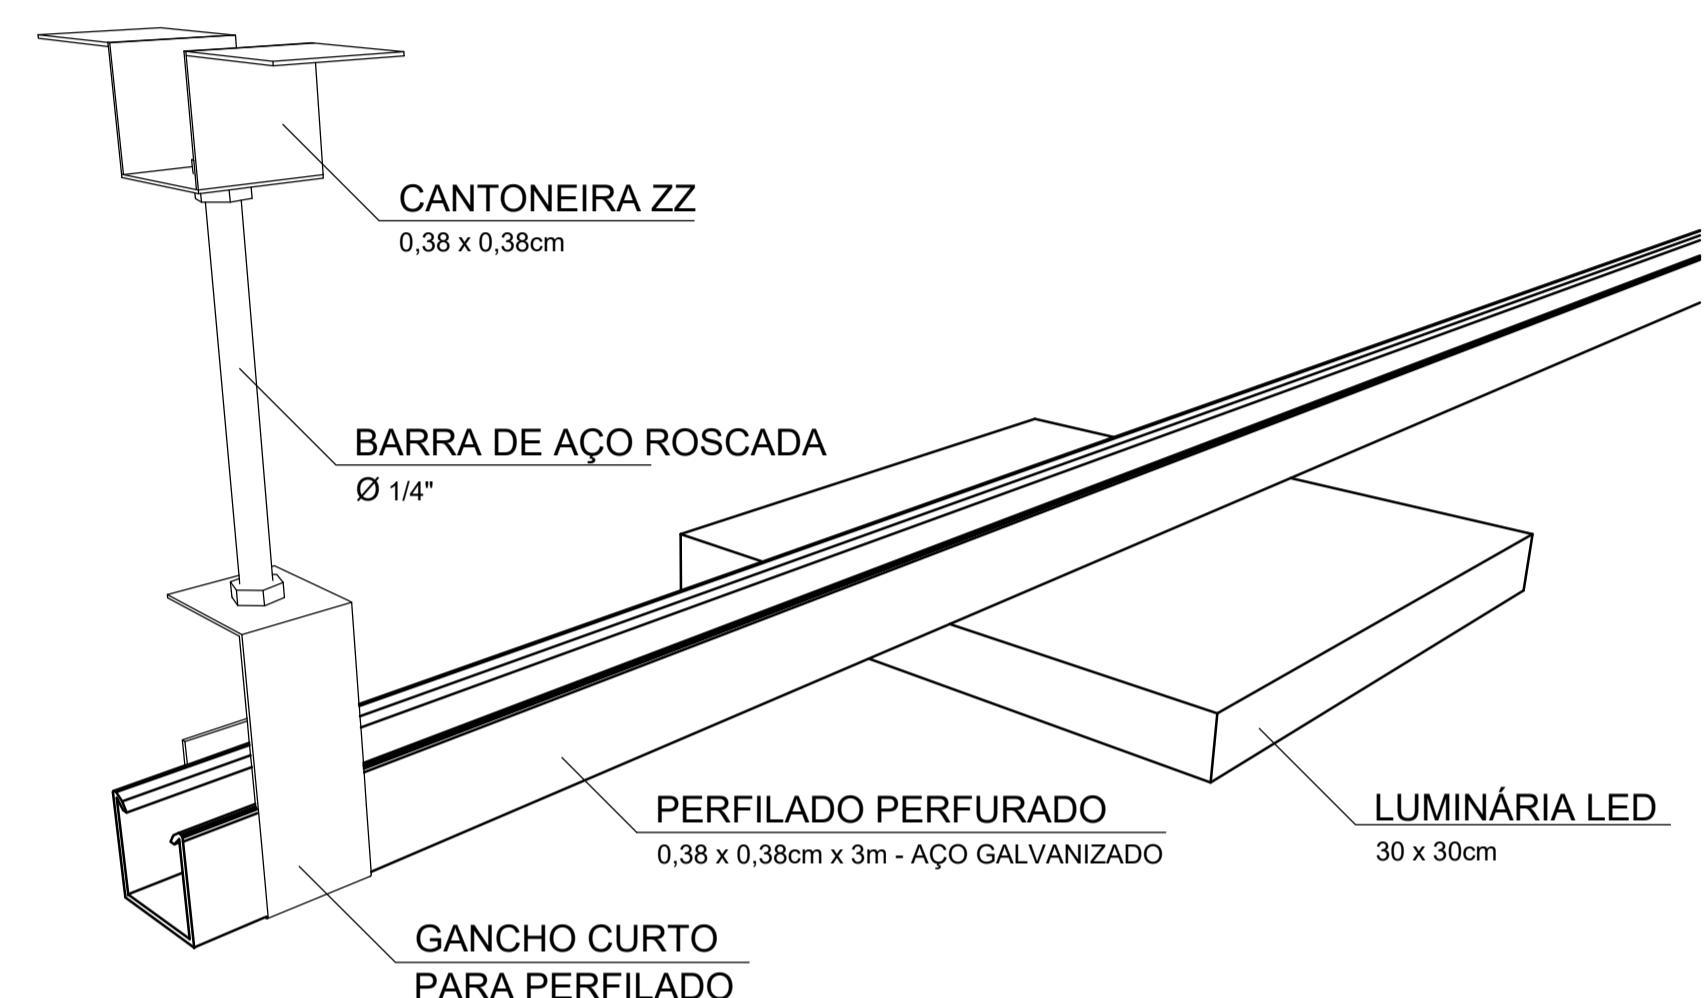

4 DETALHE DE FIXAÇÃO DAS LUMINÁRIAS EM PERFILADOS
S/ESC.

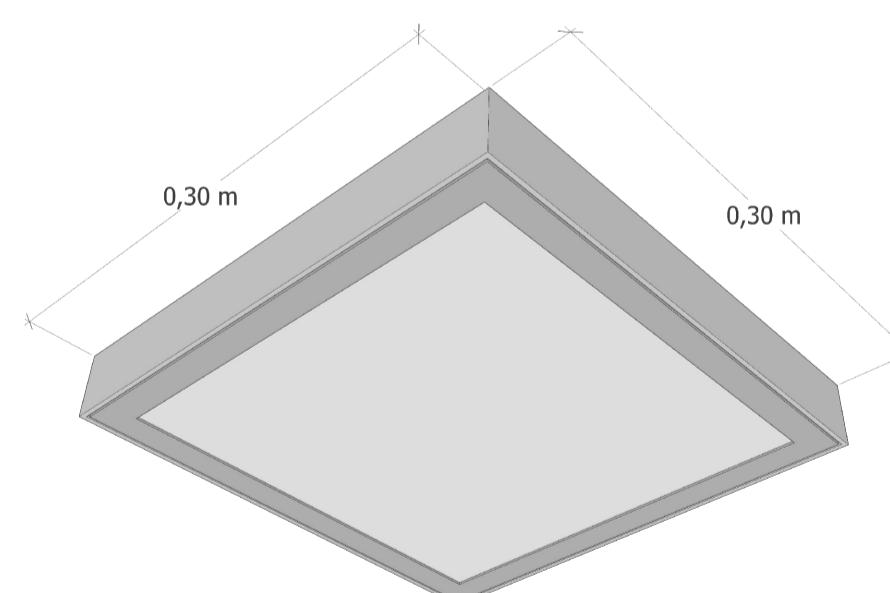

LUMINÁRIA LED QUADRADA DE SOBREPOR COM DIFUSOR PRISMÁTICO TRANSLÚCIDO (30X30CM)

TEMPERATURA DA COR - 4000K
POTÊNCIA - 24W
FLUXO LUMINOSO - 1800lm
LÂMPADA - LED

PEÇAS	DIMENSÕES	QUANTIDADE (UNIDADE)
PERFILADO PERFORADO	38mmx38mm x 3m	30
JUNÇÃO "I"	38mmx38mm	12
JUNÇÃO "L"	38mmx38mm	4
JUNÇÃO "T"	38mmx38mm	8
GANCHO CURTO	-	21
CANTONEIRA ZZ	38mm	21
CANTONEIRA REFORÇADA 4 FUROS	38mmx76mmx76mm	8
ELETRODUTO RÍGIDO	Ø 3/4" - 3m	8
CONDULETE FIXO "E"	Ø 3/4"	8
BRAÇADEIRA ÔMEGA	Ø 3/4"	16

PROJETO EXECUTIVO 05/05

PROJETO DE REVITALIZAÇÃO - CHÁCARA DO VISCONDE ASSUNTO (Layout de iluminação e locação de tomadas)

PREFEITURA MUNICIPAL DE TAUBATÉ PROPRIETÁRIO

AVENIDA MONTEIRO LOBATO LOCAL

CHÁCARA DO VISCONDE, TAUBATÉ, SP BAIRRO/ CIDADE/ ESTADO

06/11/2024 AUTORA DO PROJETO
ELABORAÇÃO DO PROJETO
TATIANE MIDORI CASTALDELLI NISHIME
CAU Nº A197228-6