


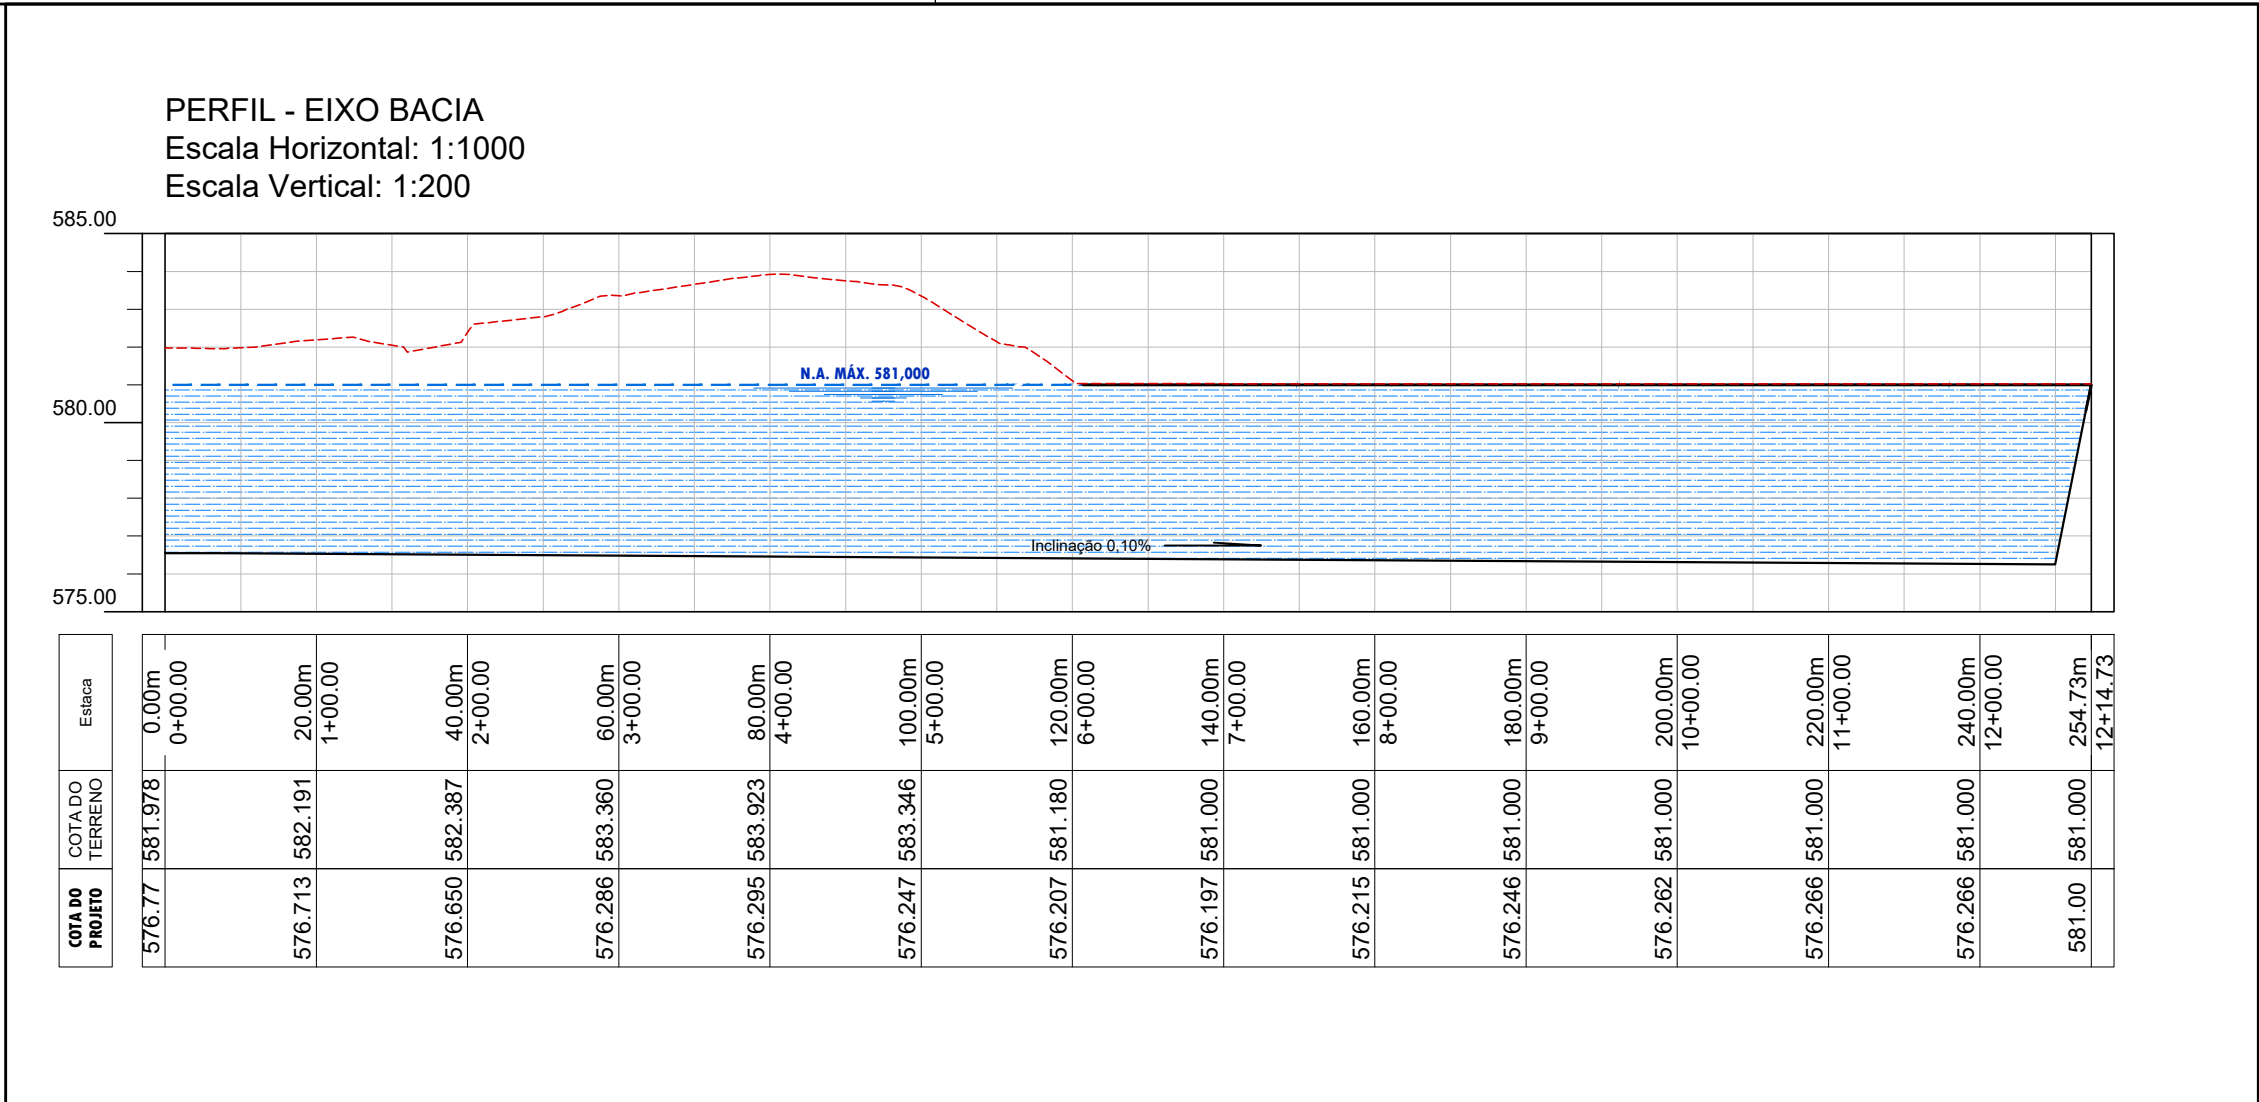
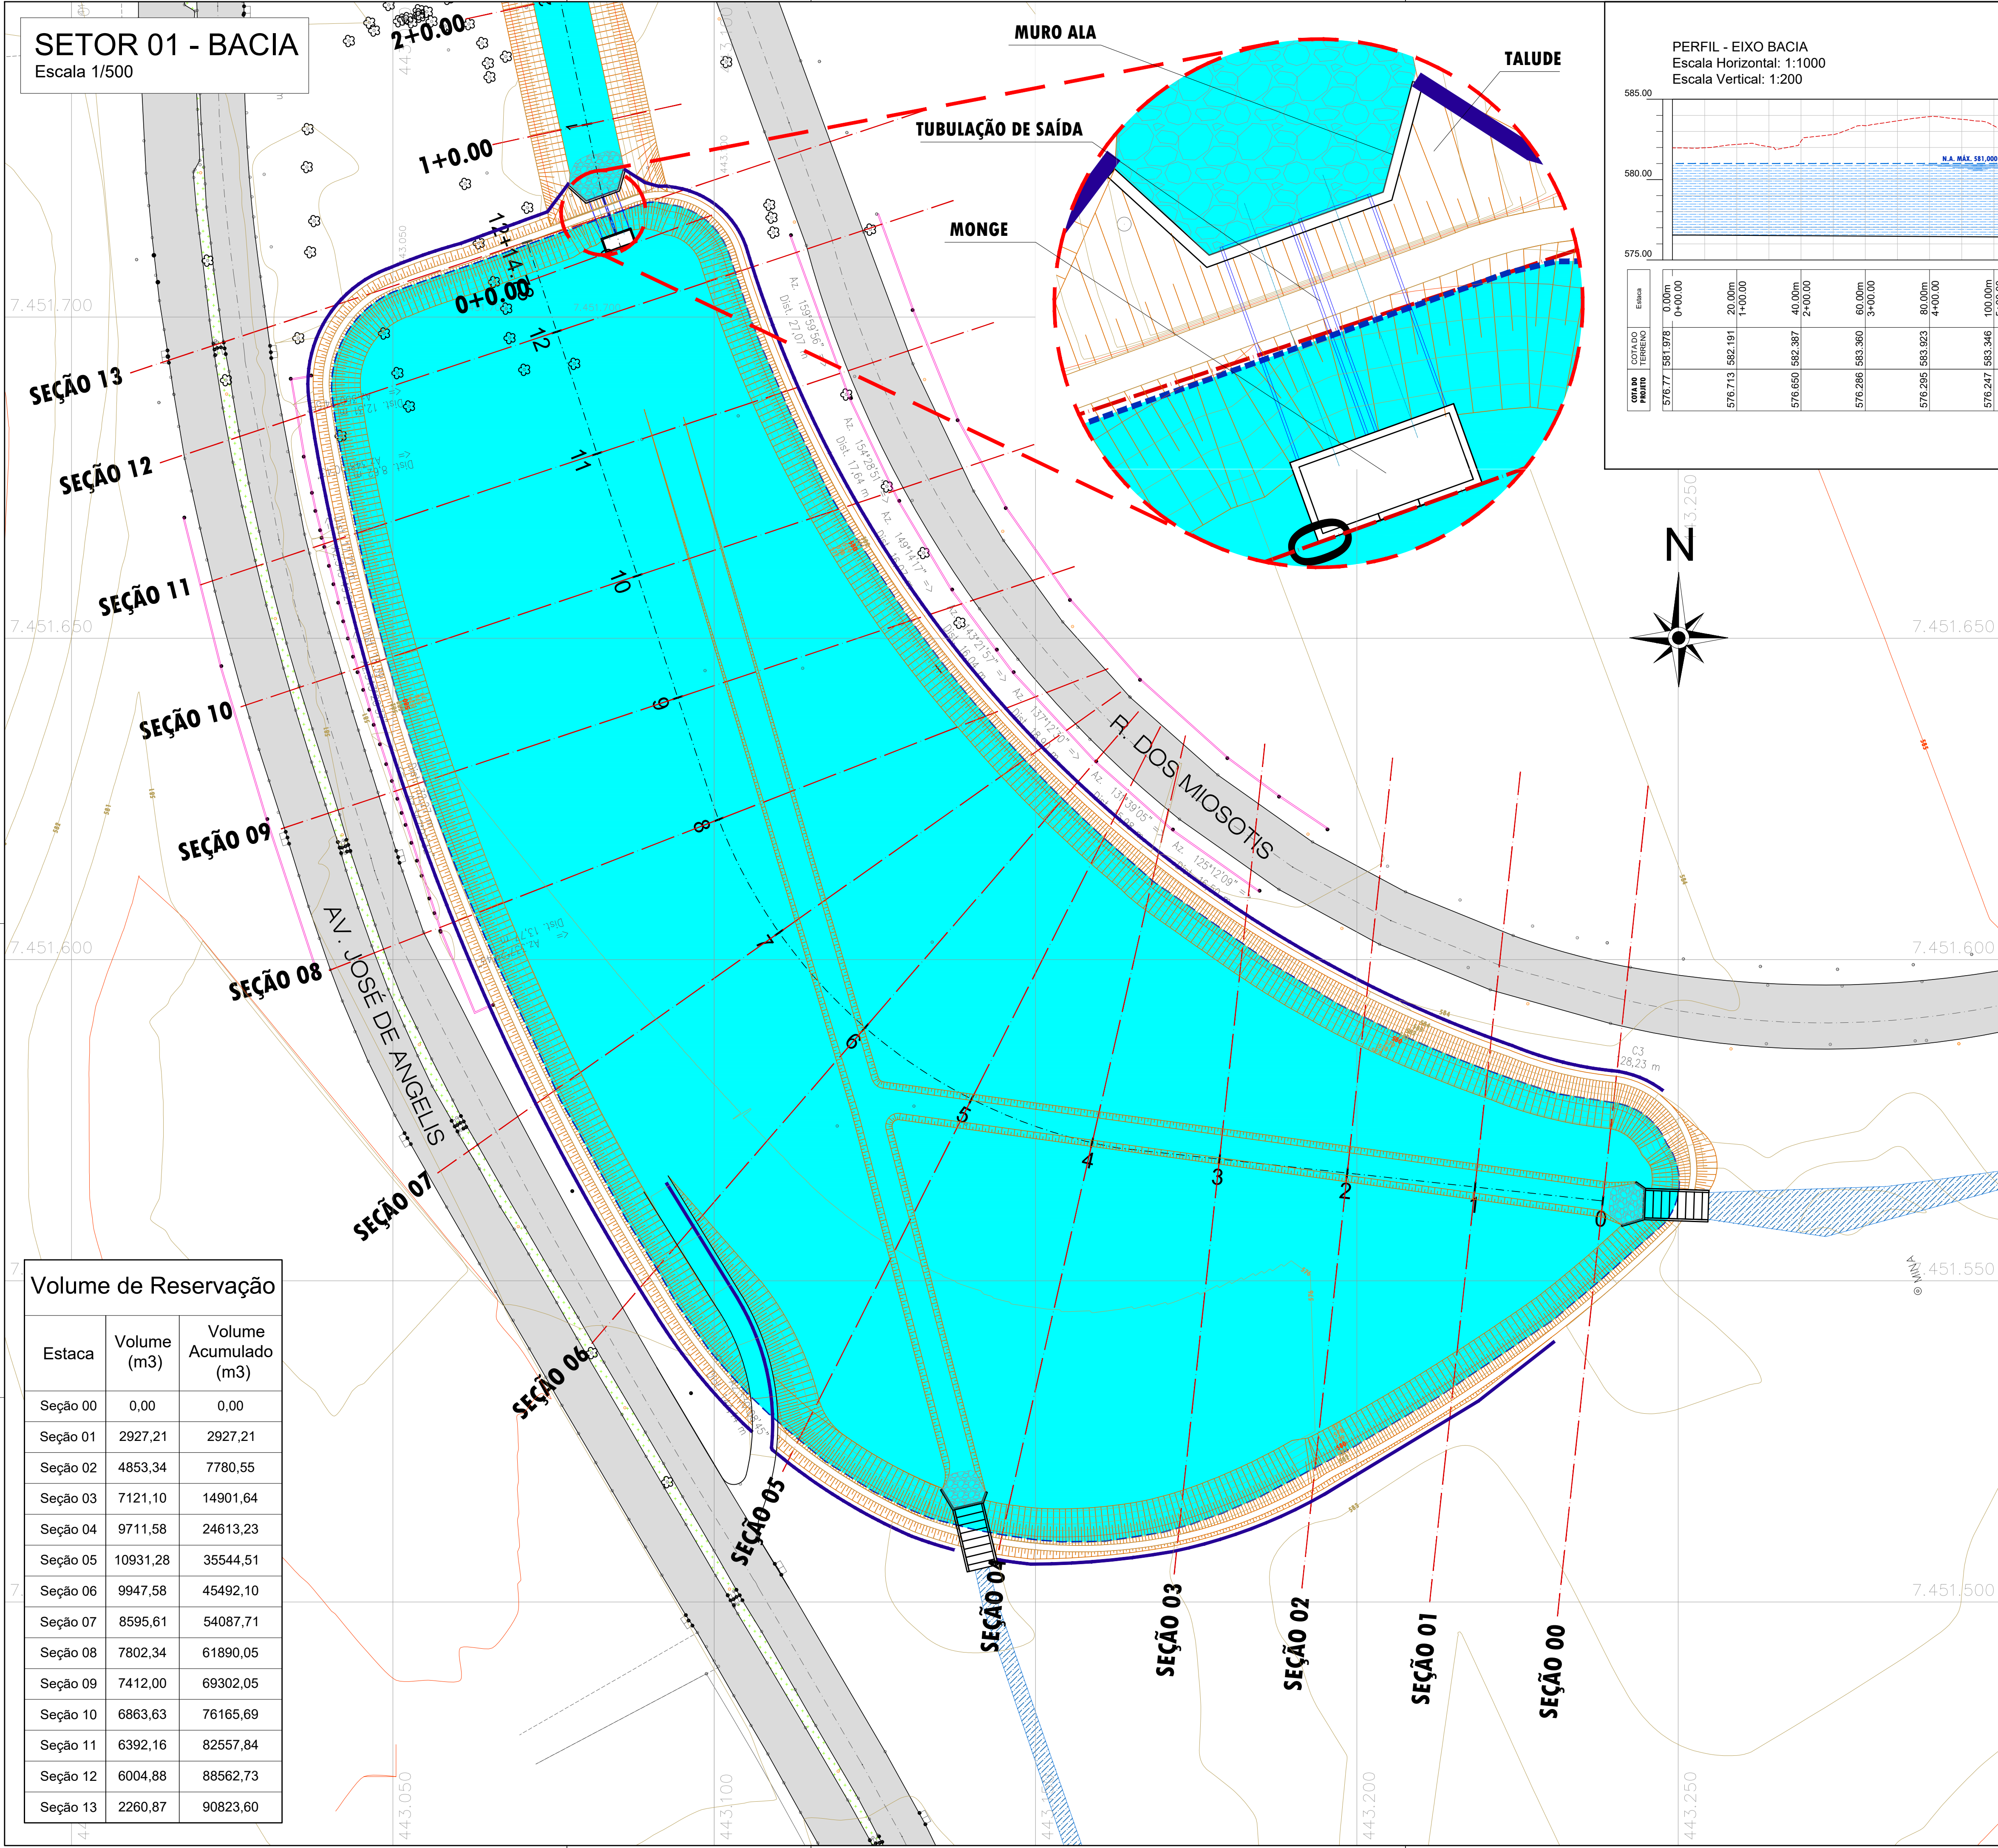
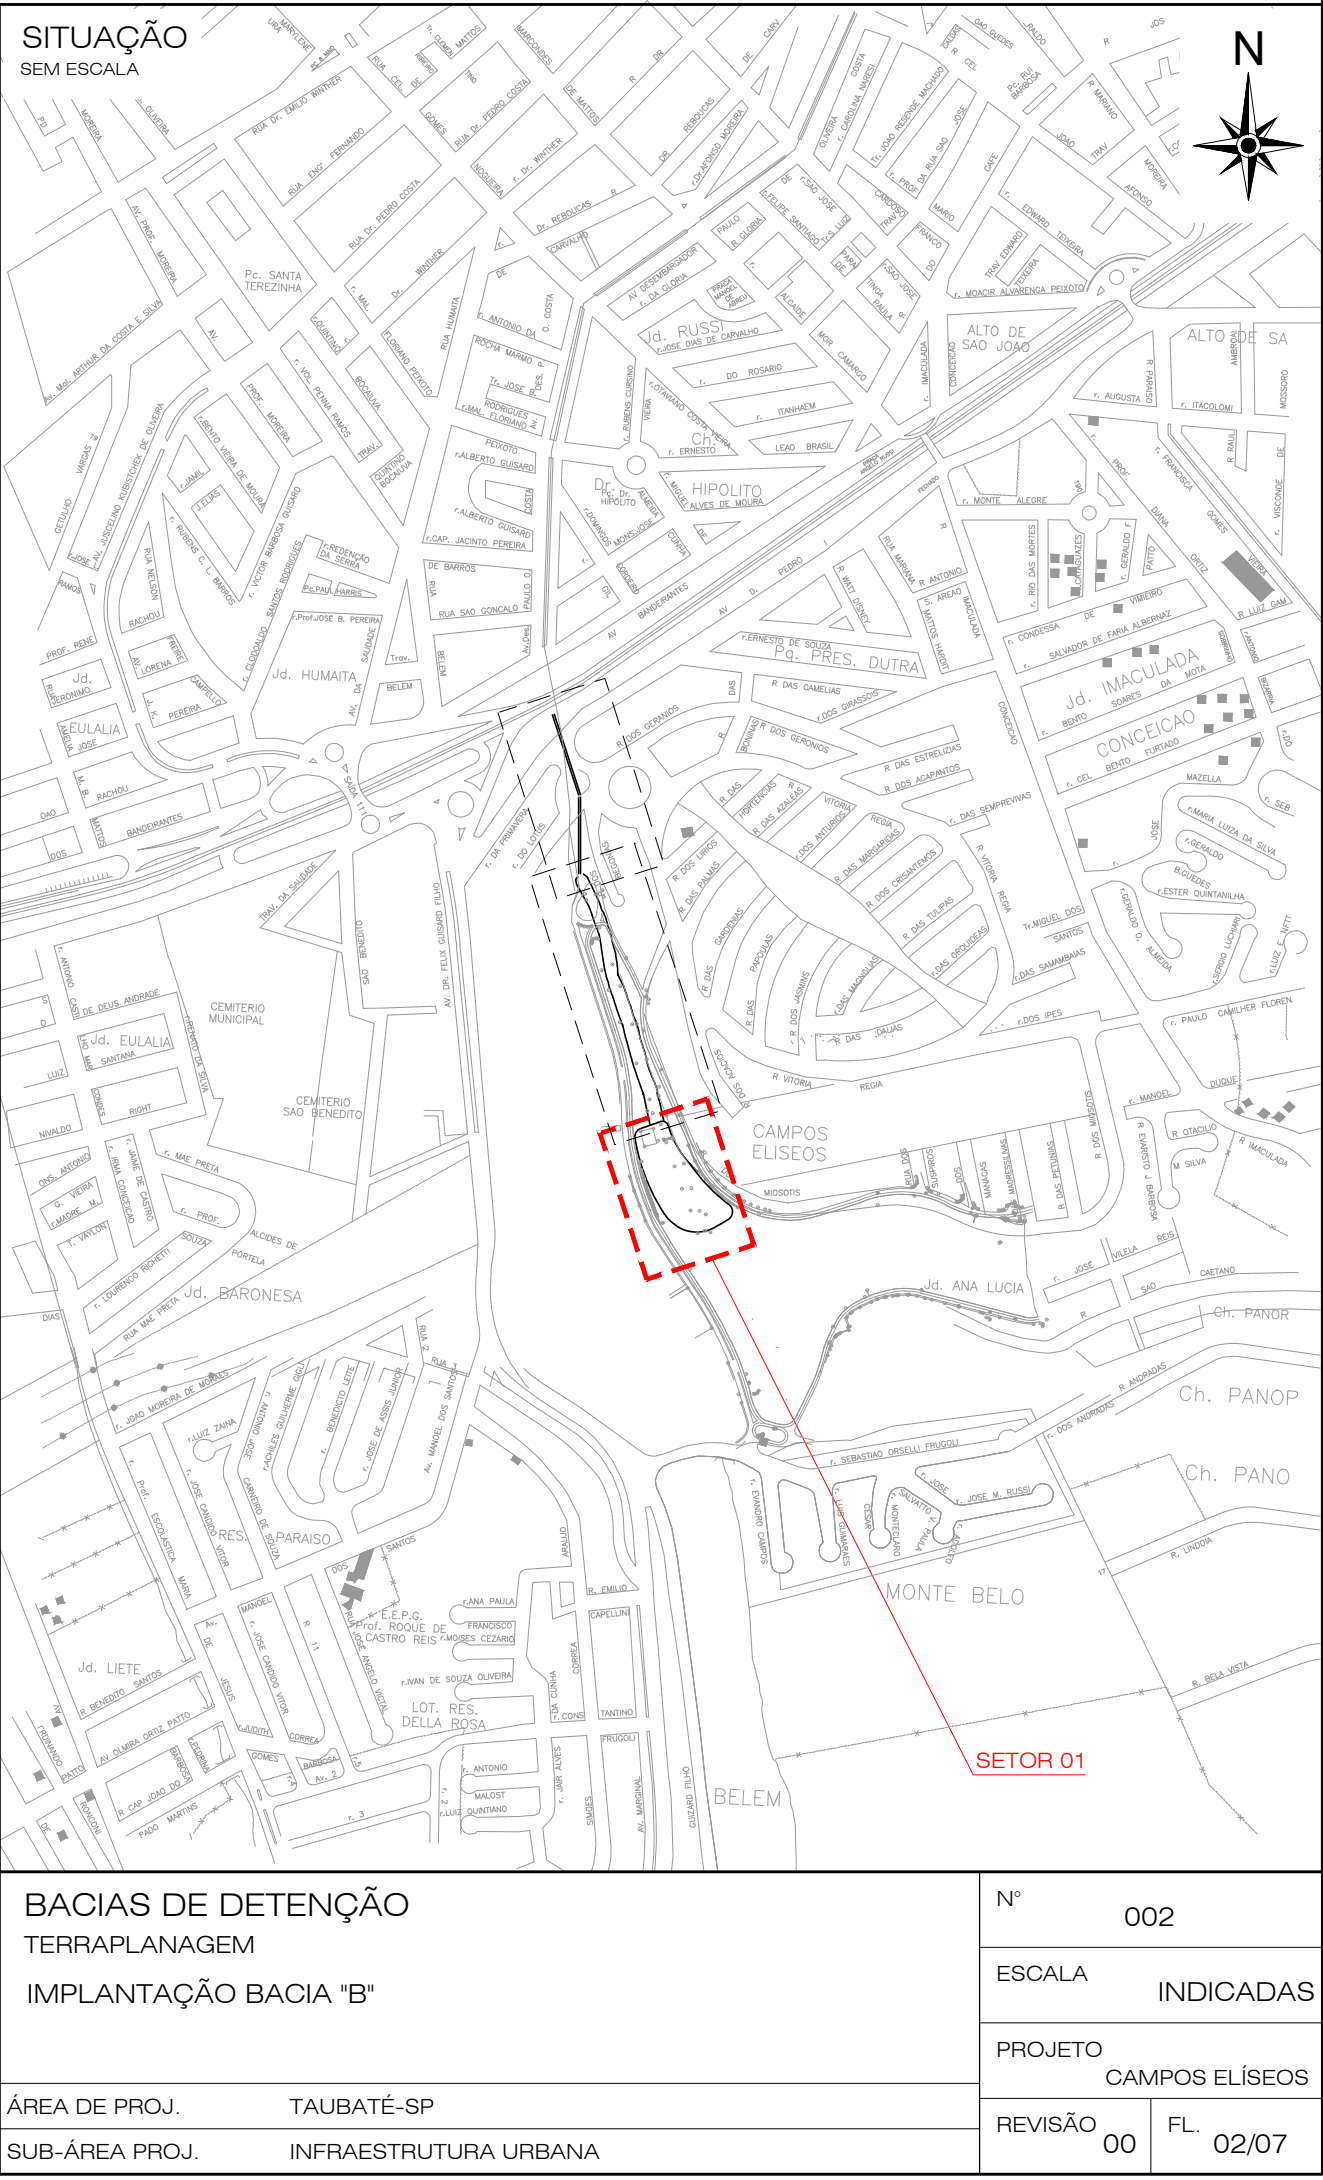
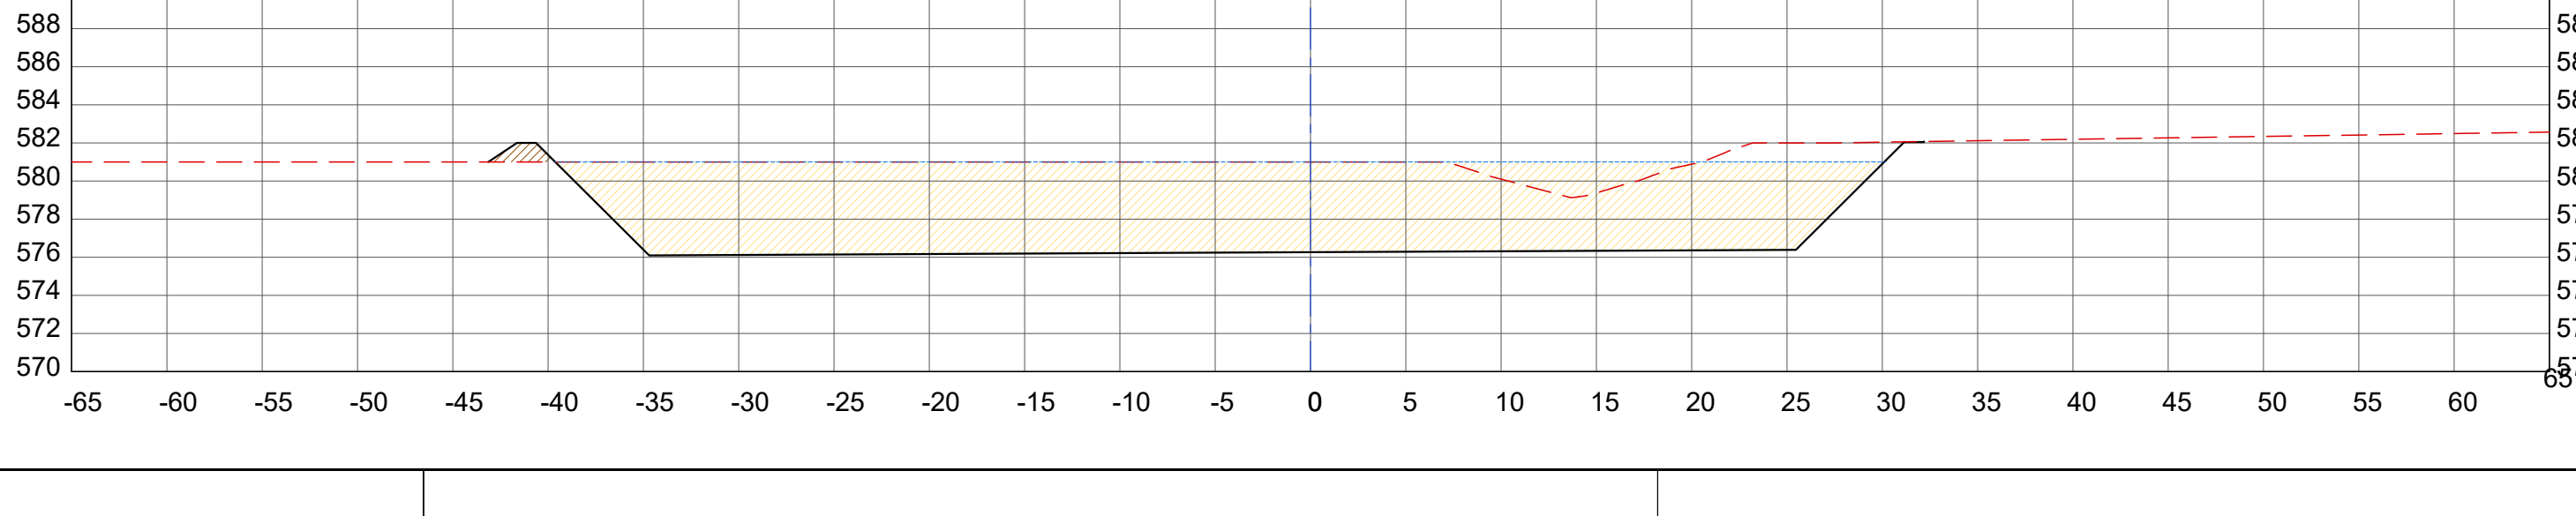
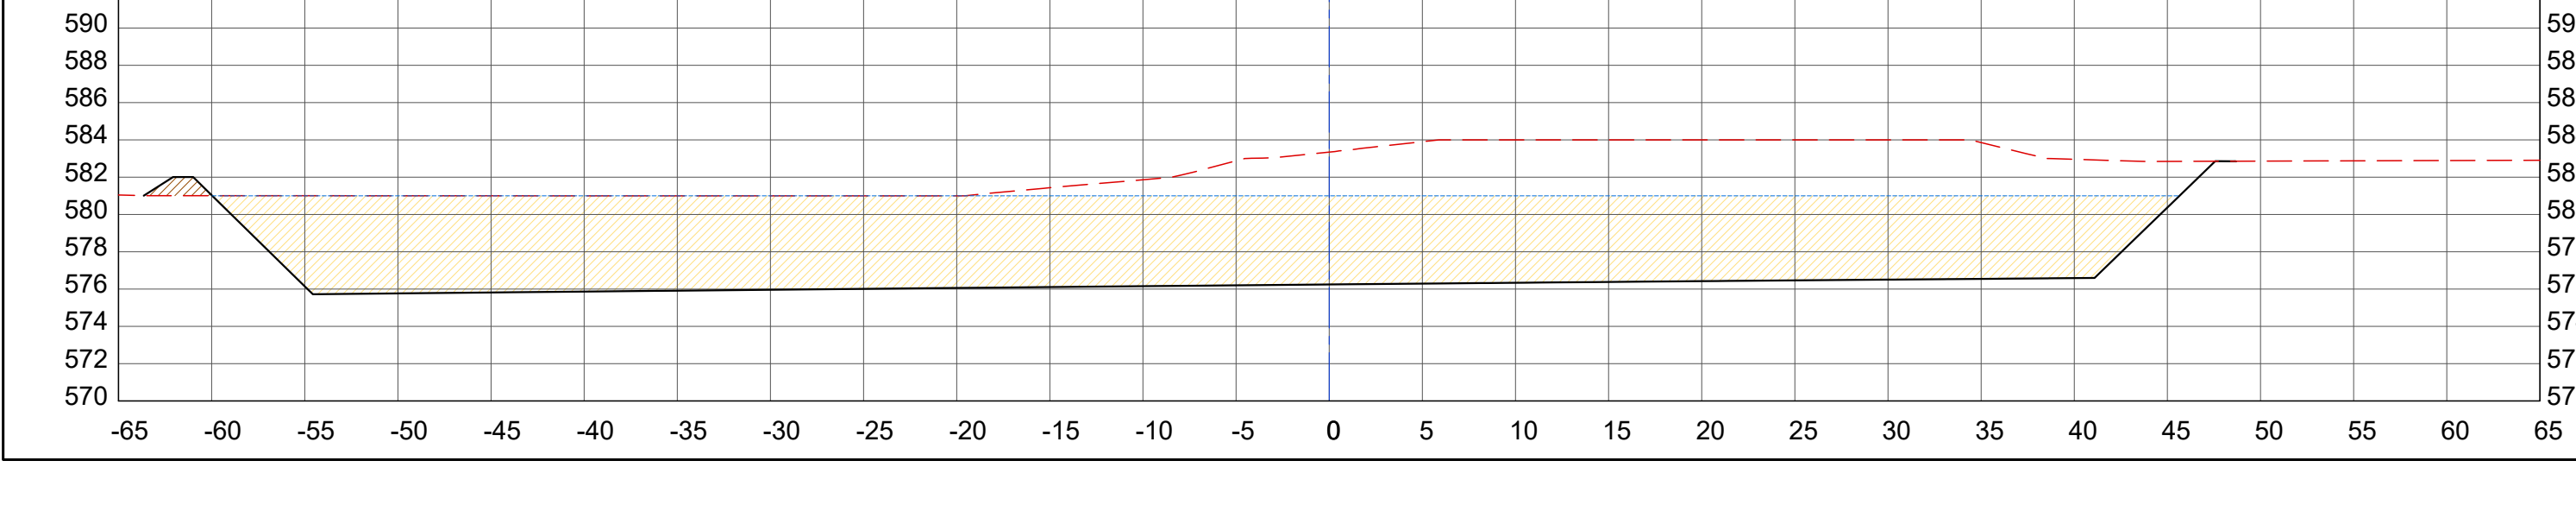
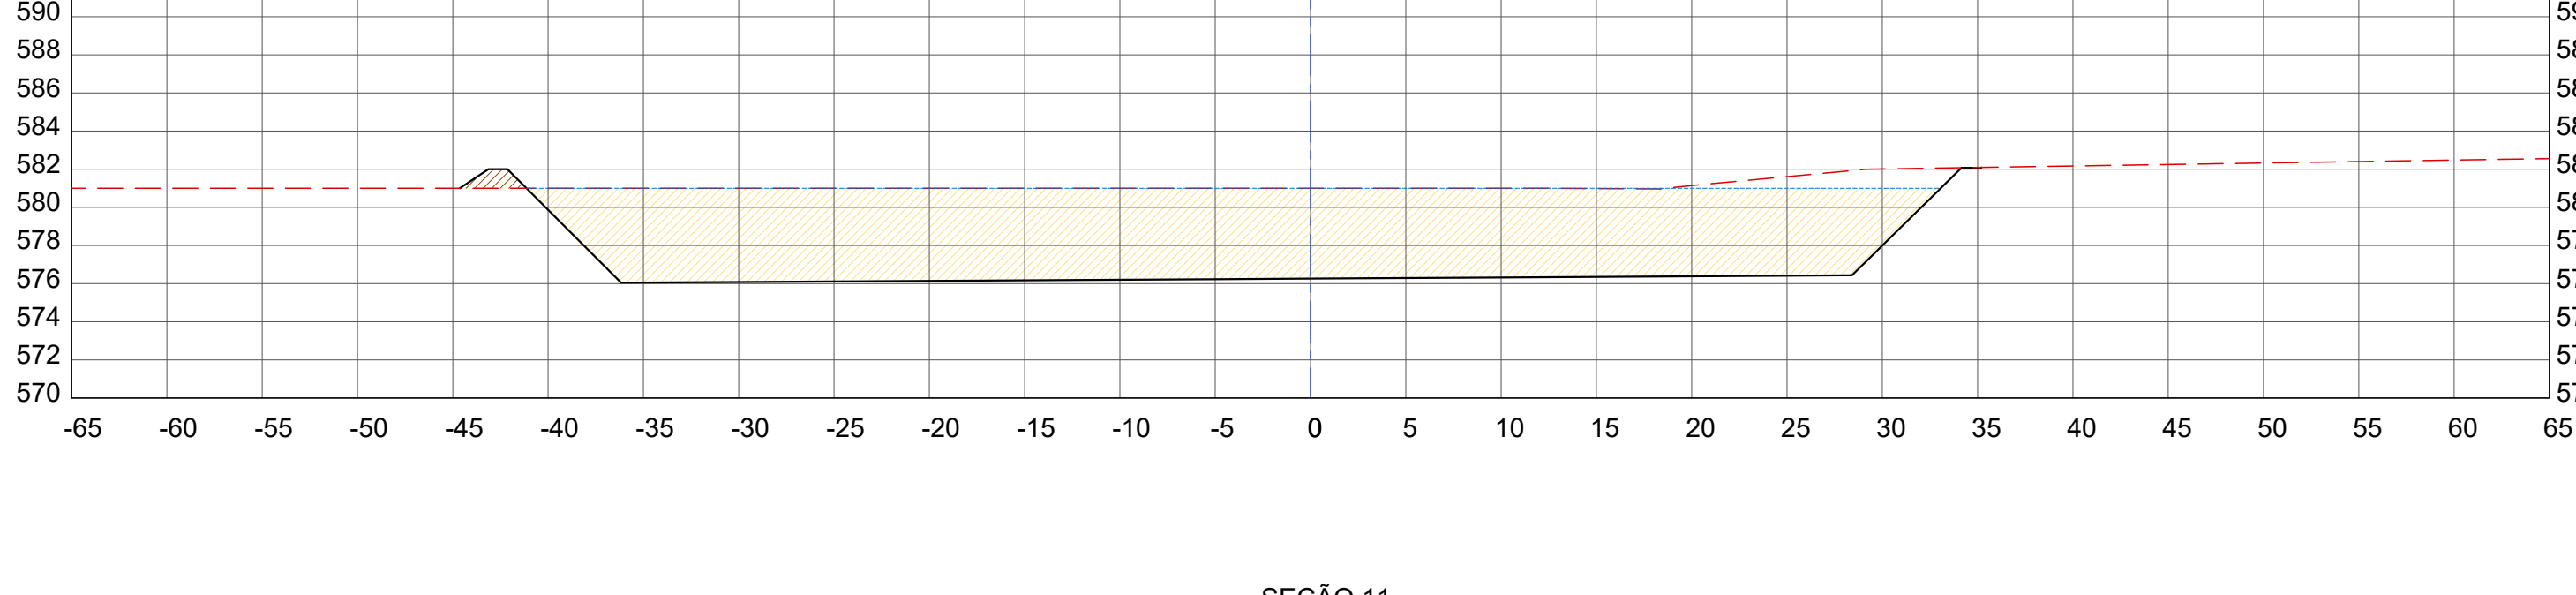
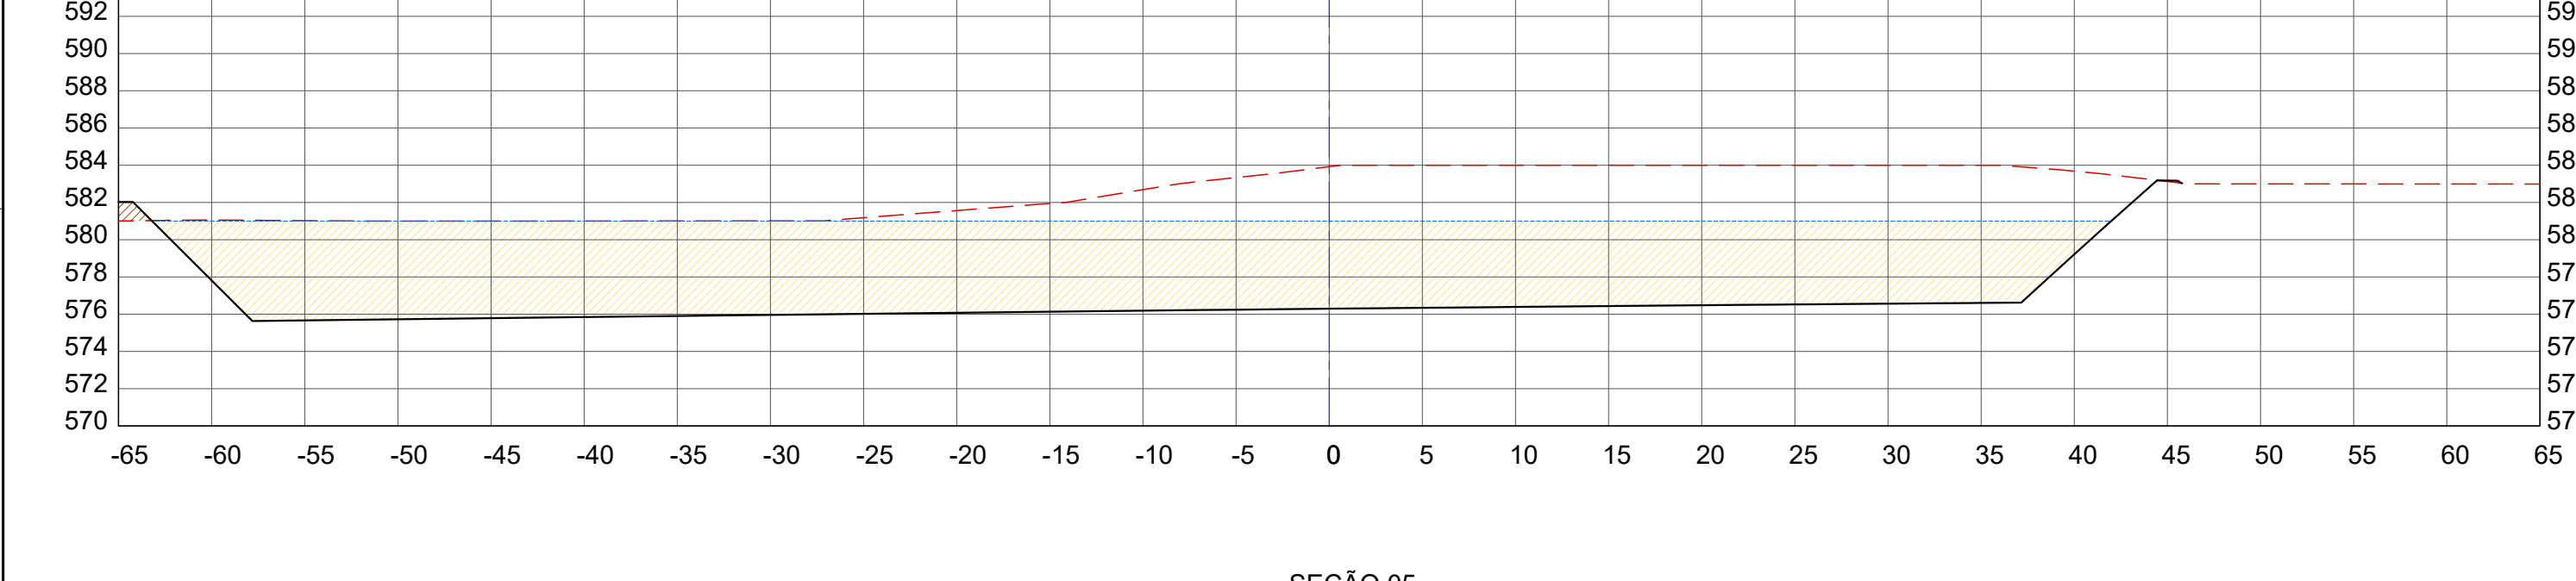
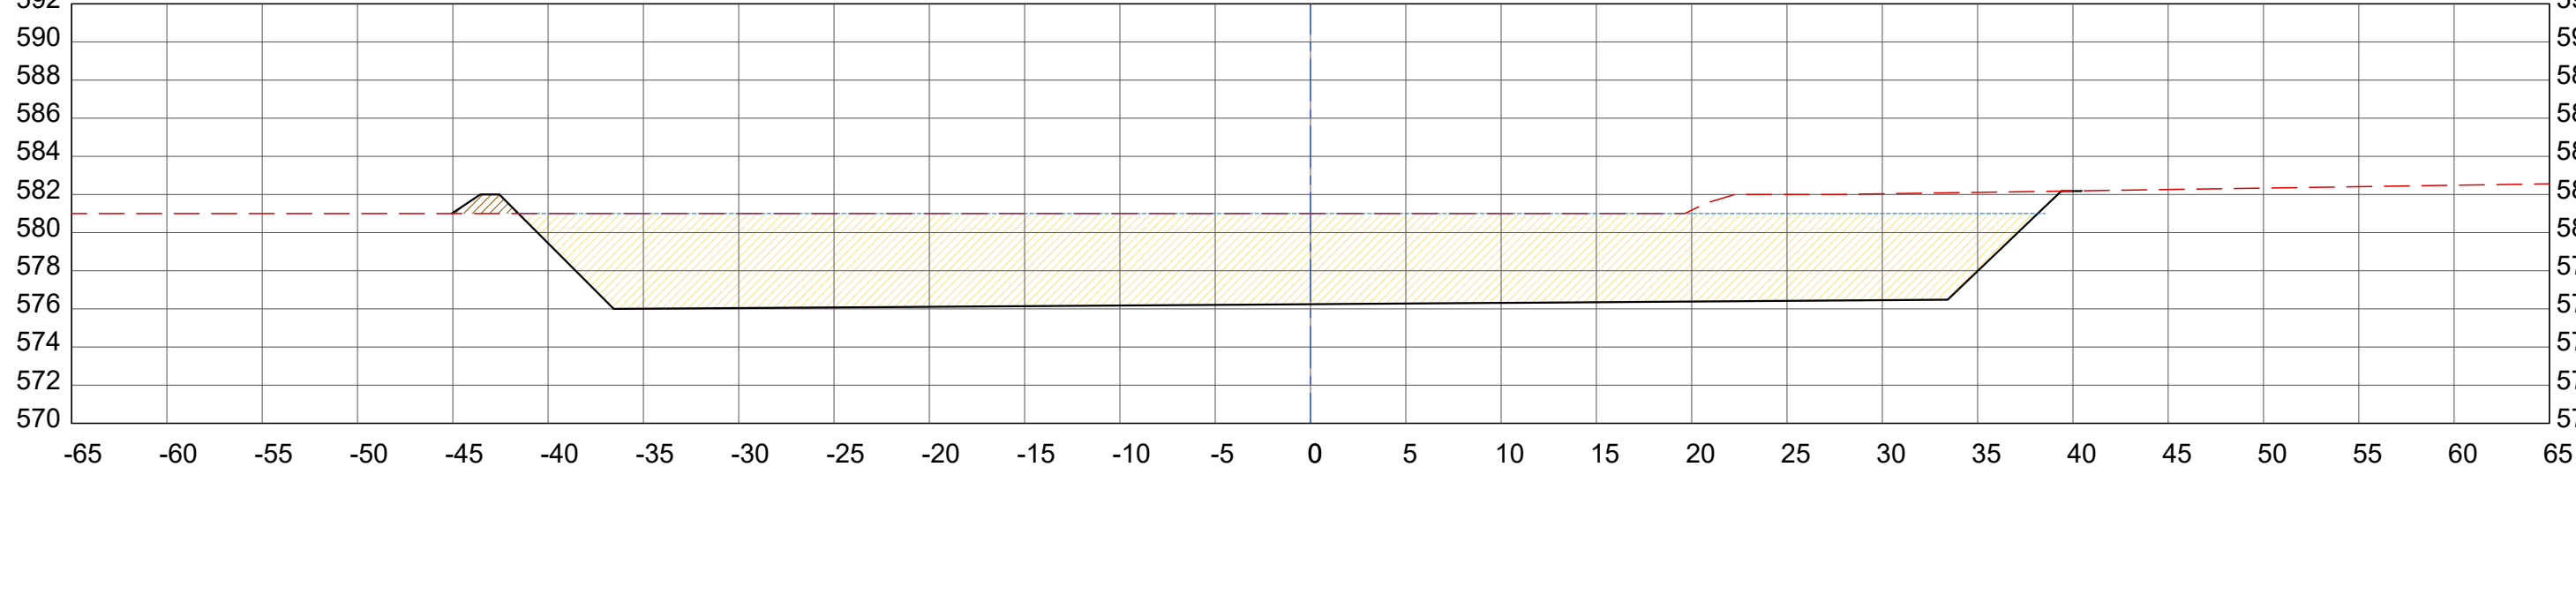
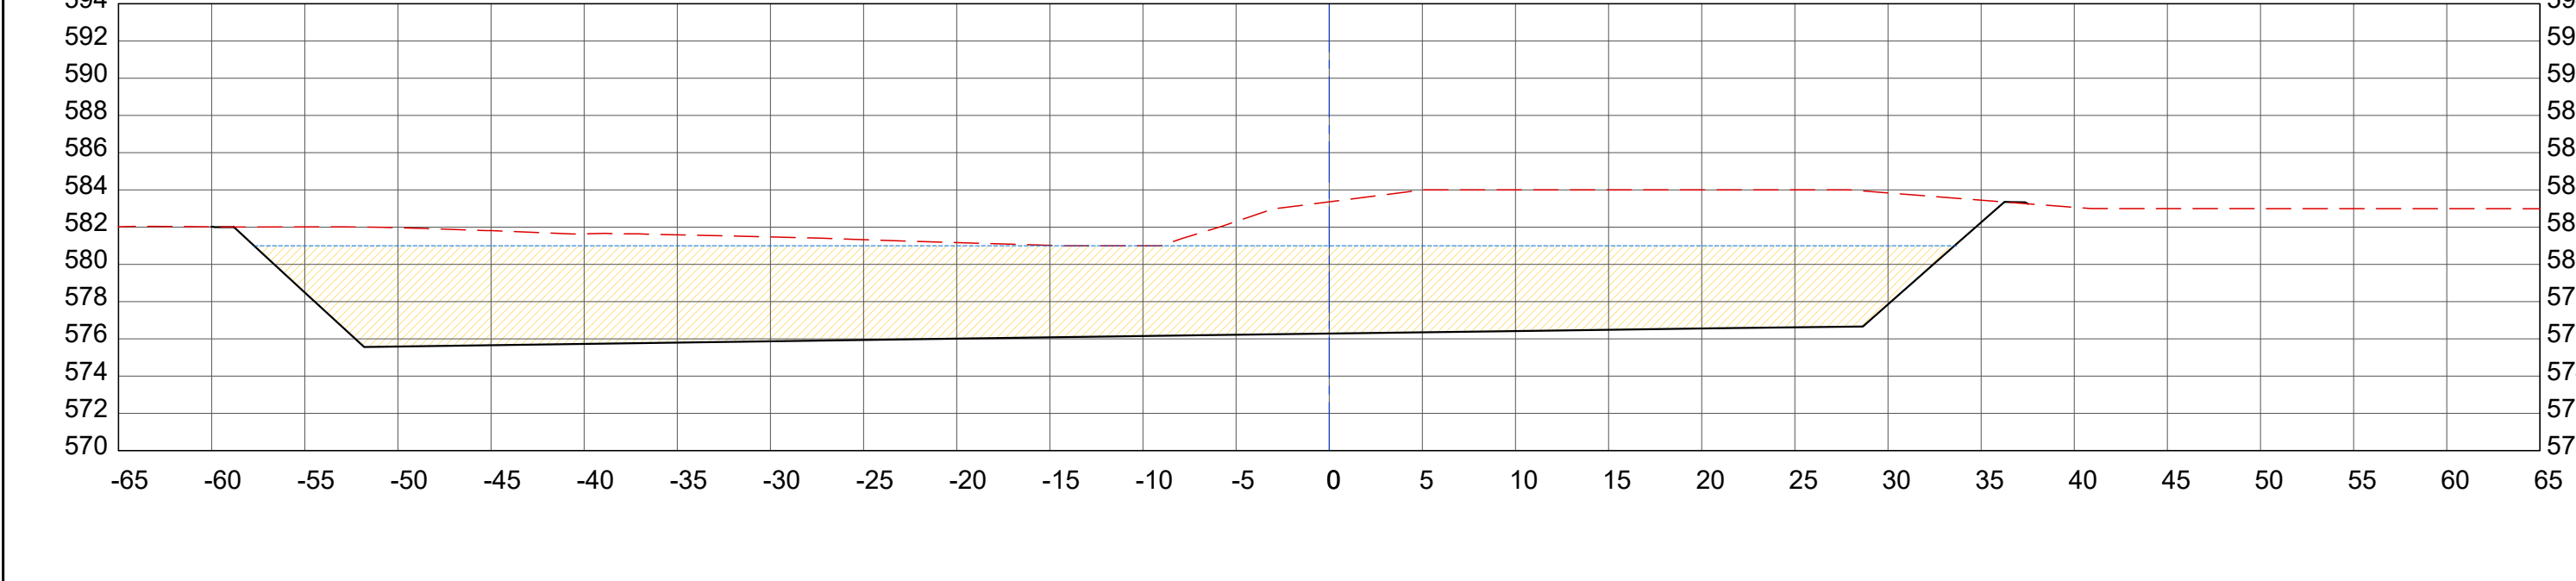
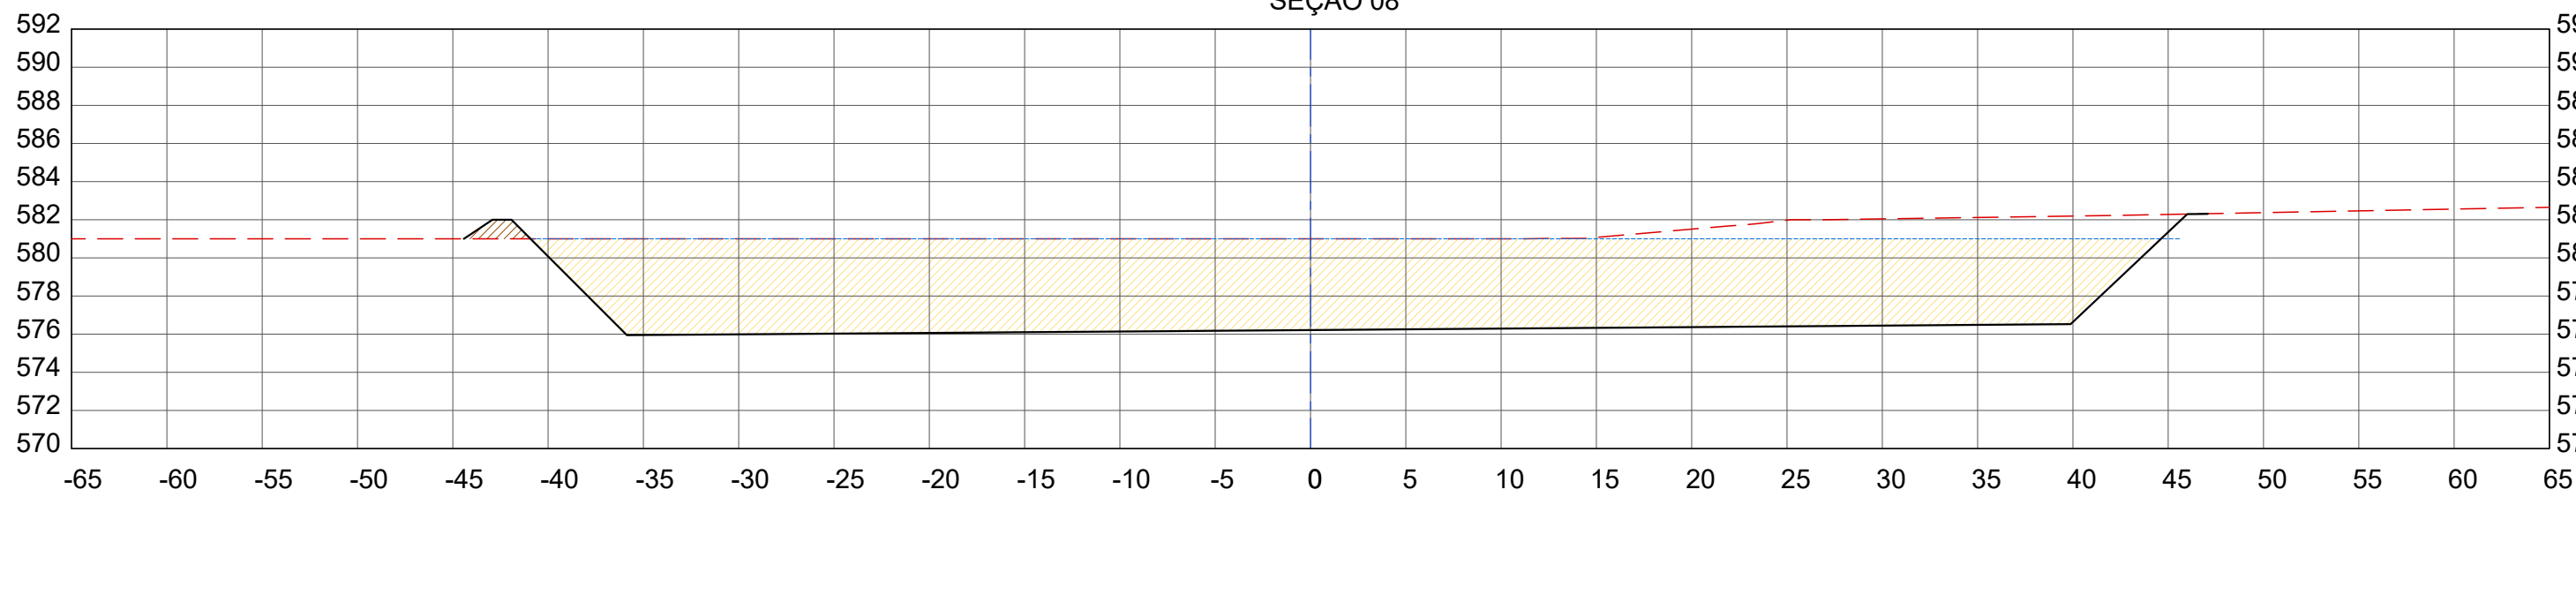
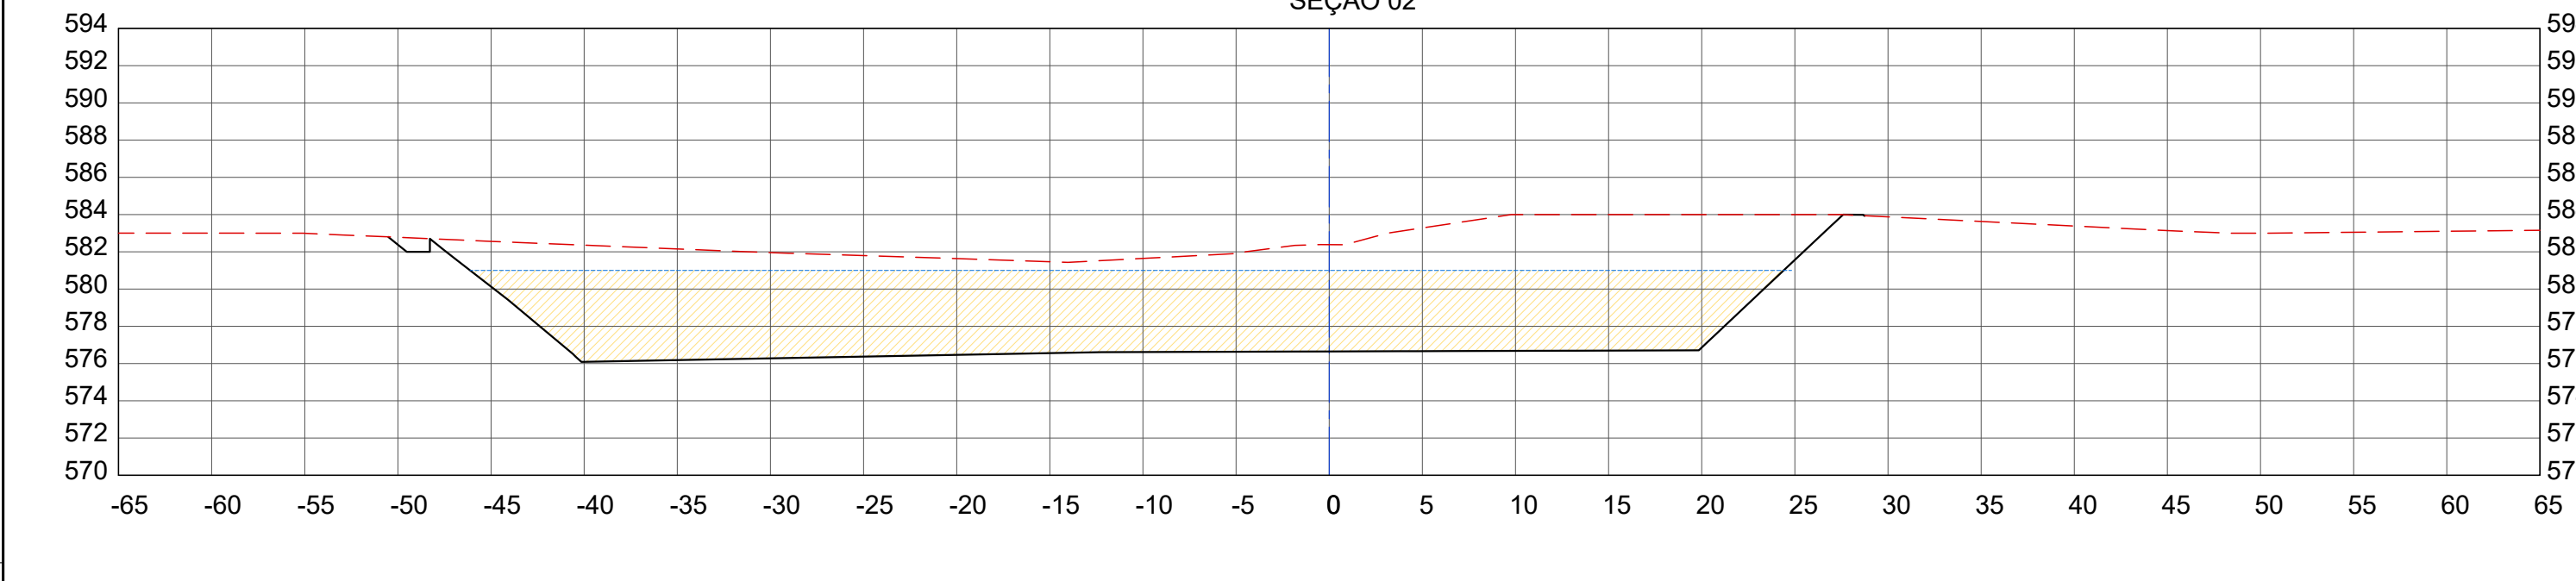
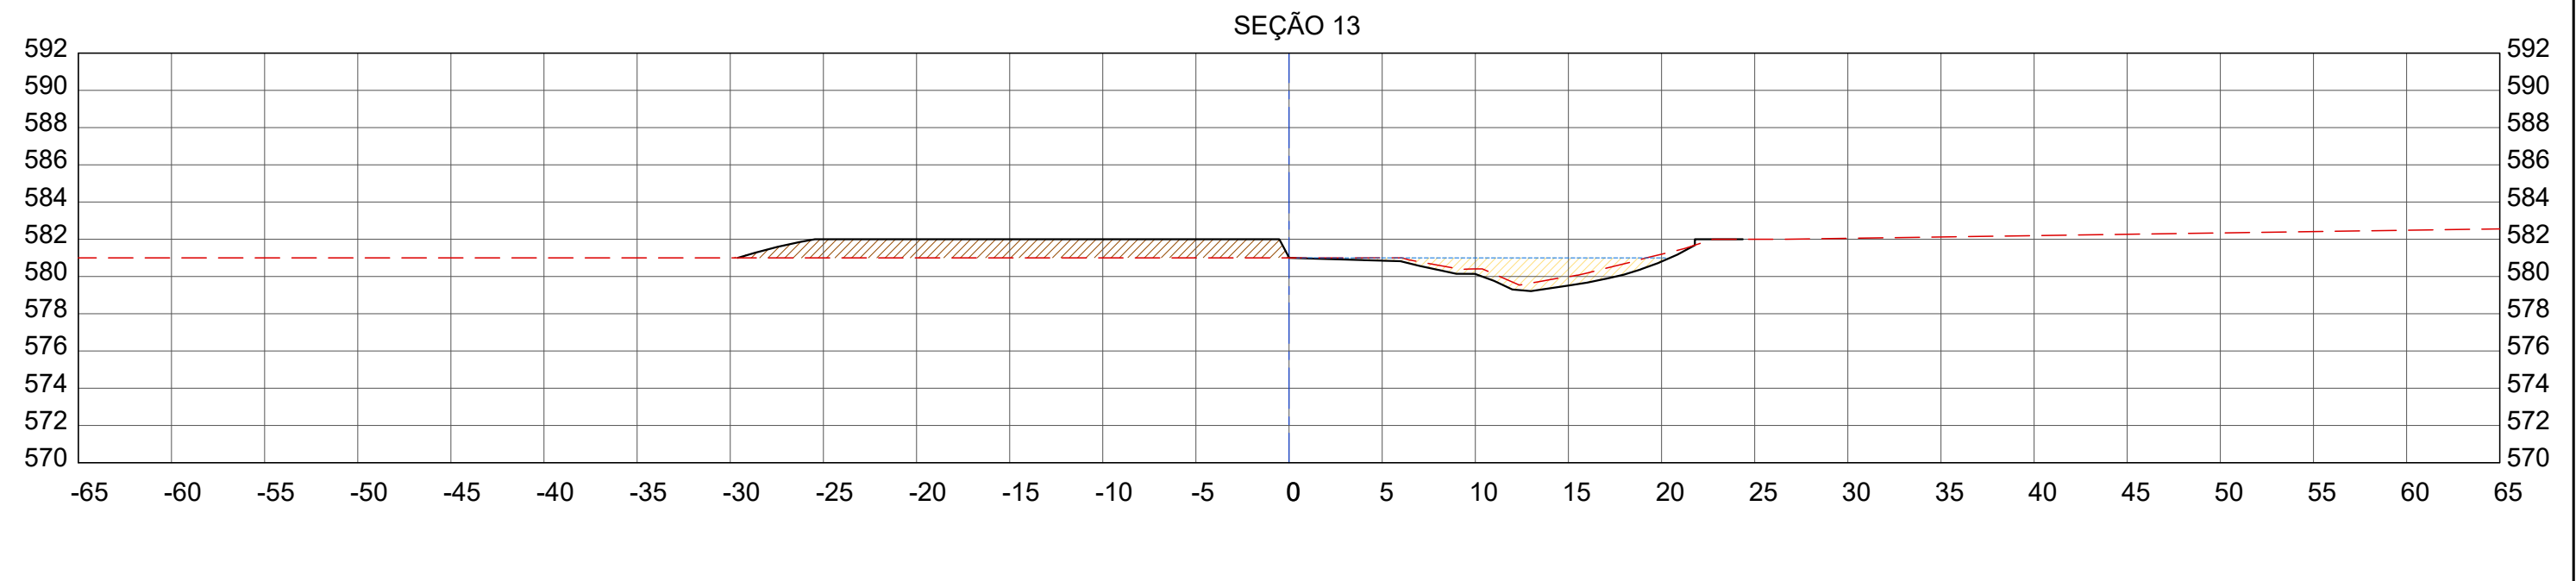
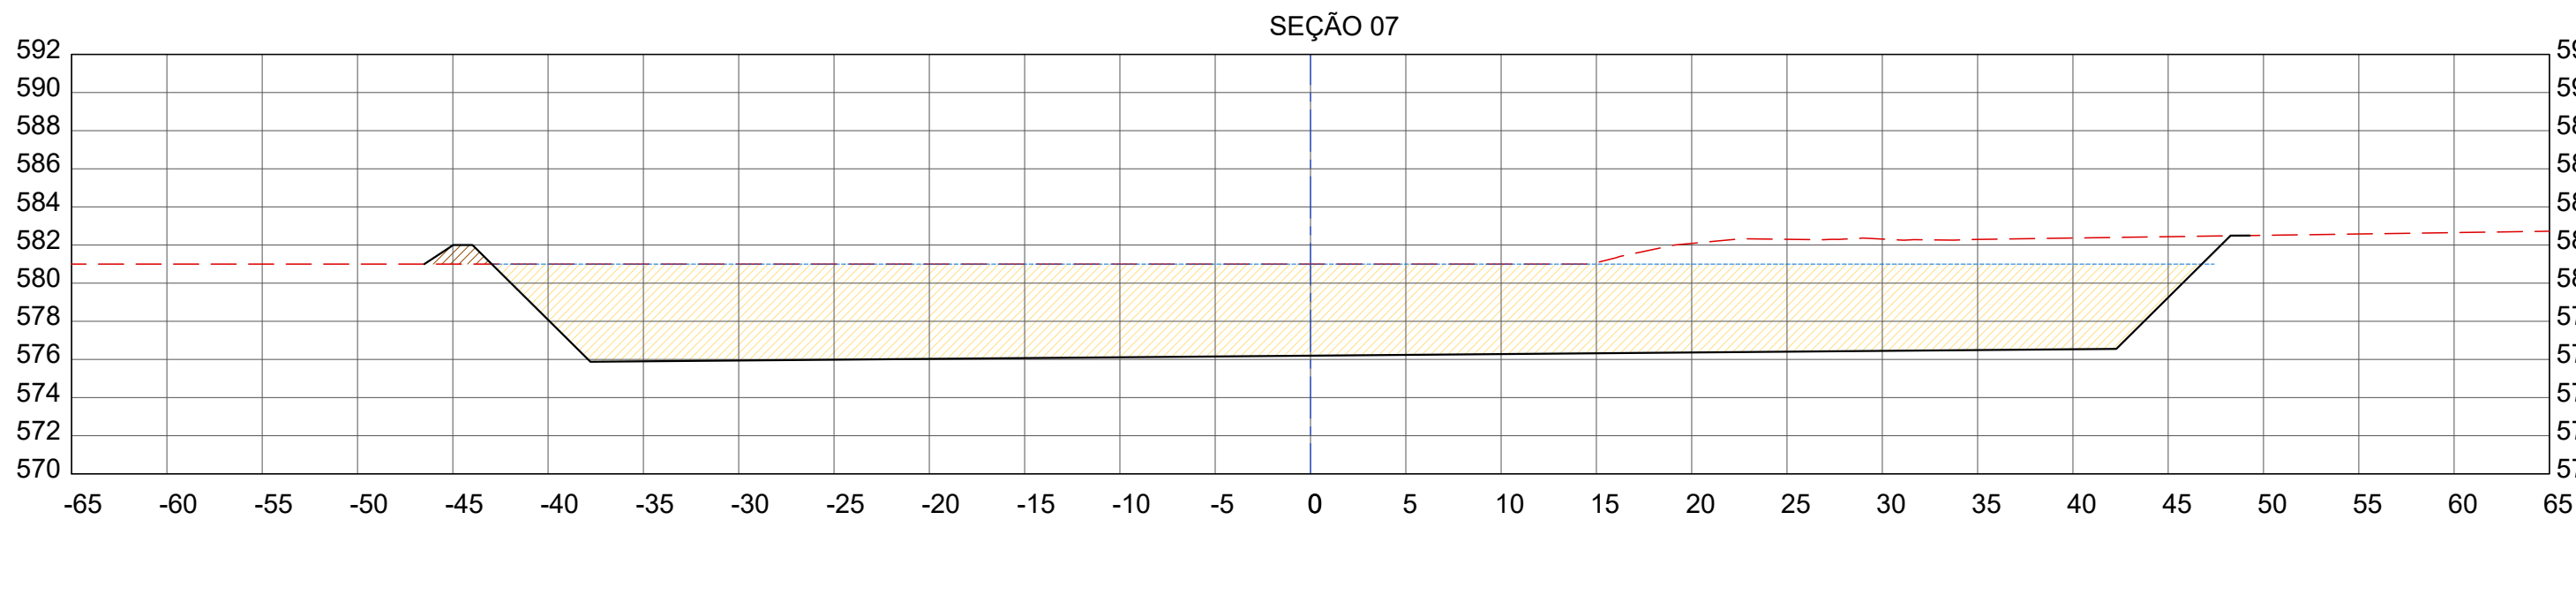
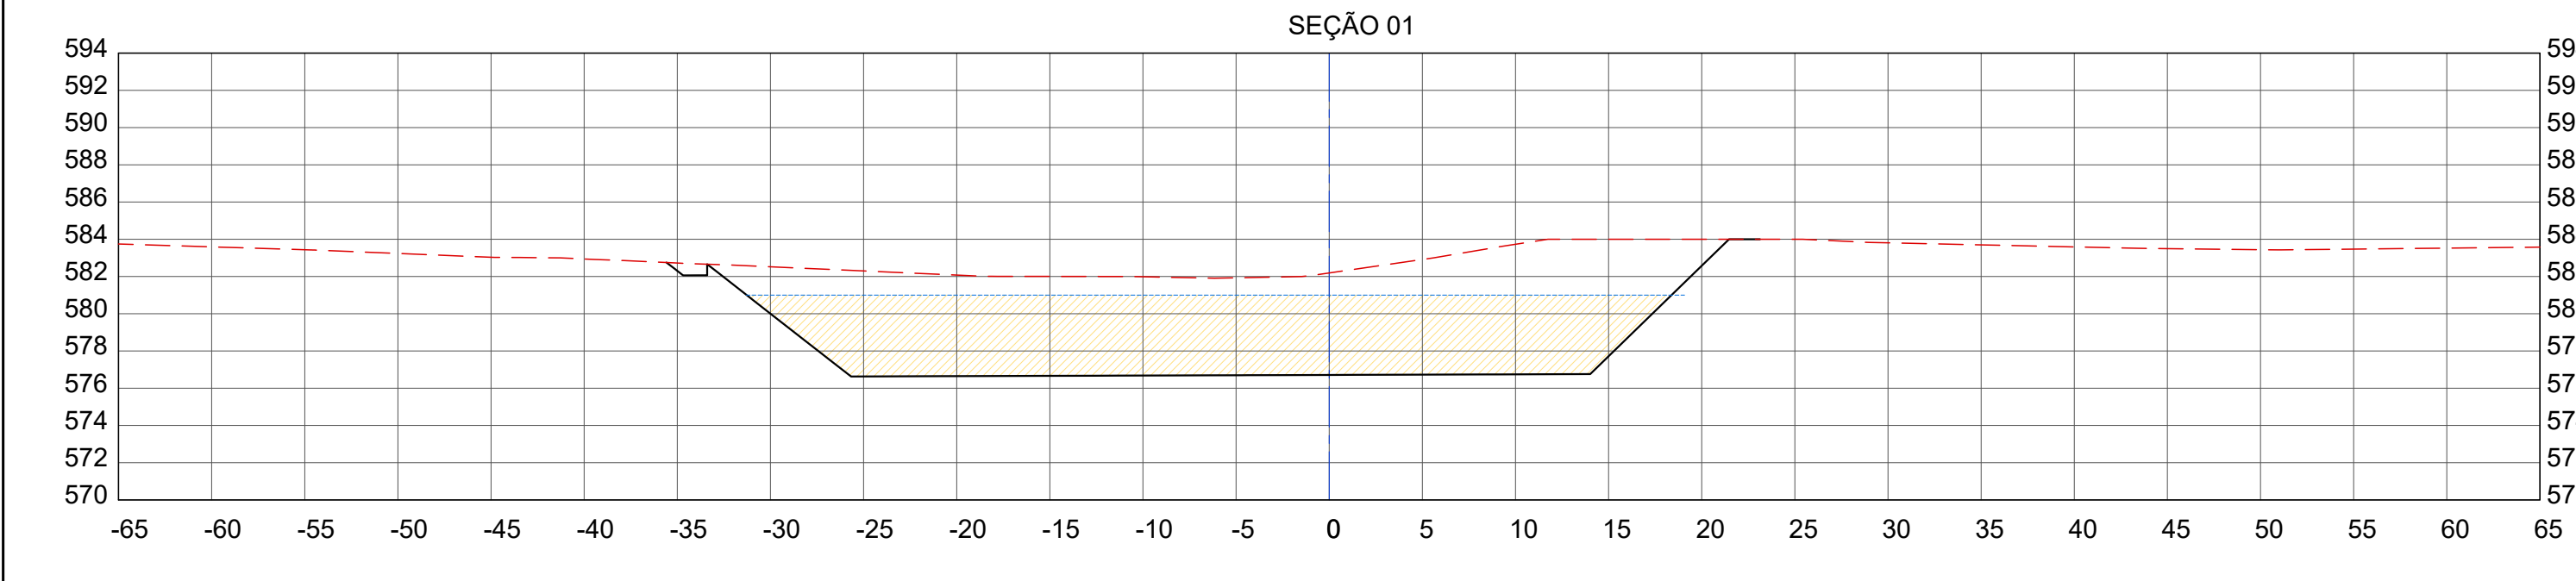


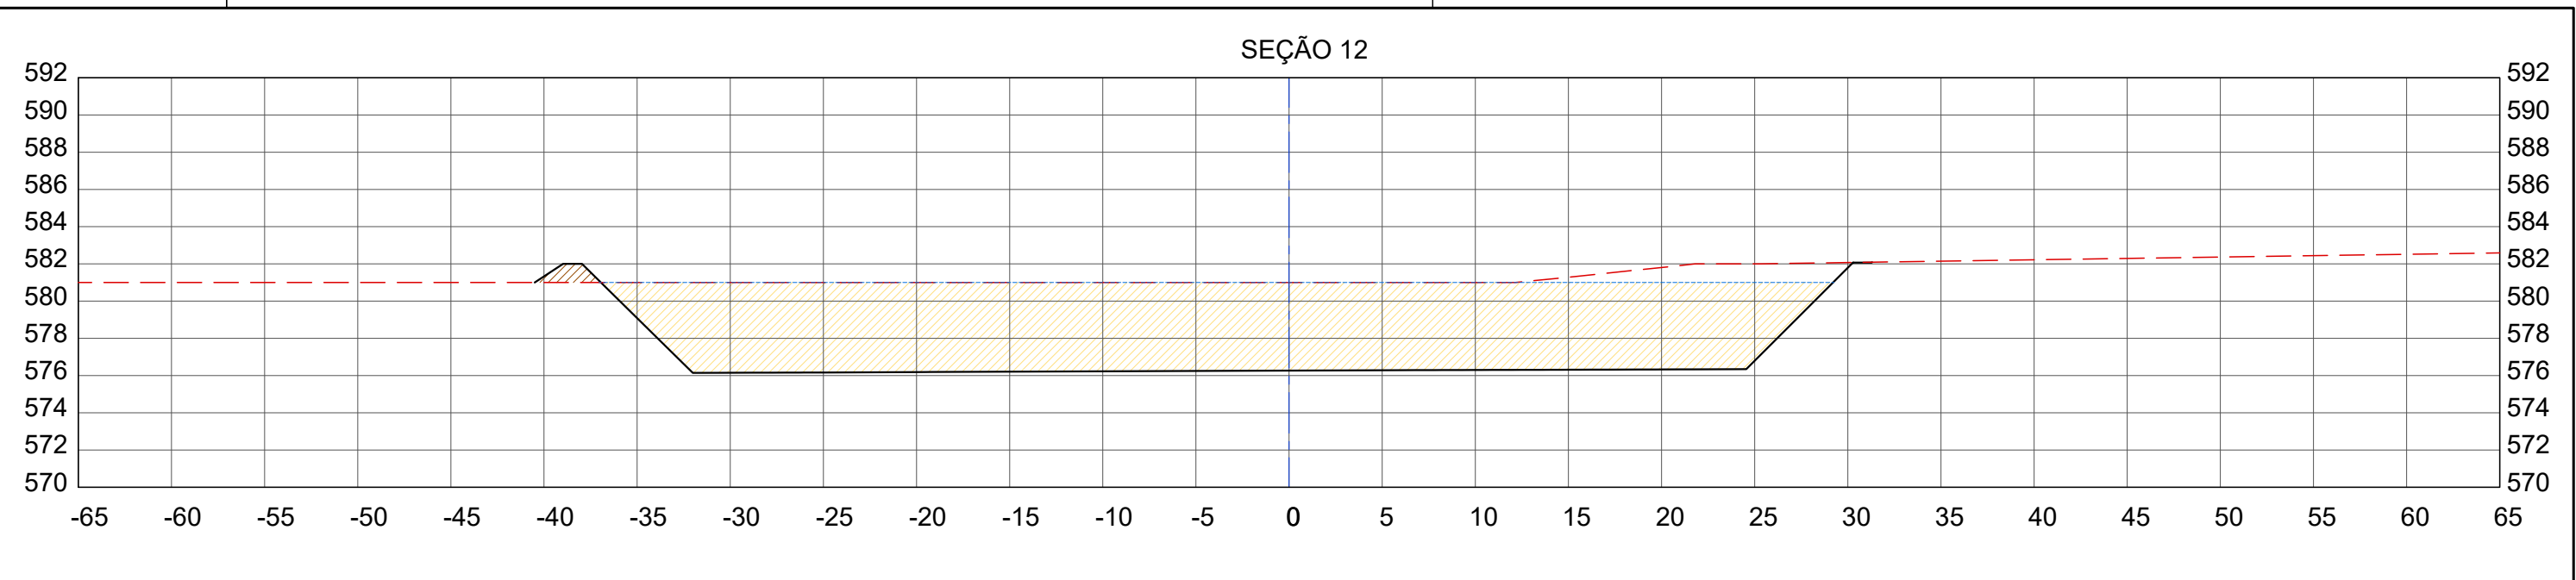

LEGENDA	
	PERFIL DE TERENO
	PERFIL PROJETO
	CURVA DE NÍVEL PRINCIPAL
	CURVA DE NÍVEL SECUNDÁRIA
	ESTAQUEAMENTO
	LIMITE DE TERRENO
	LIMITE DE INUNDAÇÃO

Volume de Reservação		
Estaca	Volume (m3)	Volume Acumulado (m3)
Seção 00	0,00	0,00
Seção 01	2927,21	2927,21
Seção 02	4853,34	7780,55
Seção 03	7121,10	14901,64
Seção 04	9711,58	24613,23
Seção 05	10931,28	35544,51
Seção 06	9947,58	45492,10
Seção 07	8595,61	54087,71
Seção 08	7802,34	61890,05
Seção 09	7412,00	69302,05
Seção 10	6863,63	76165,69
Seção 11	6392,16	82557,84
Seção 12	6004,88	88562,73
Seção 13	2260,87	90823,60

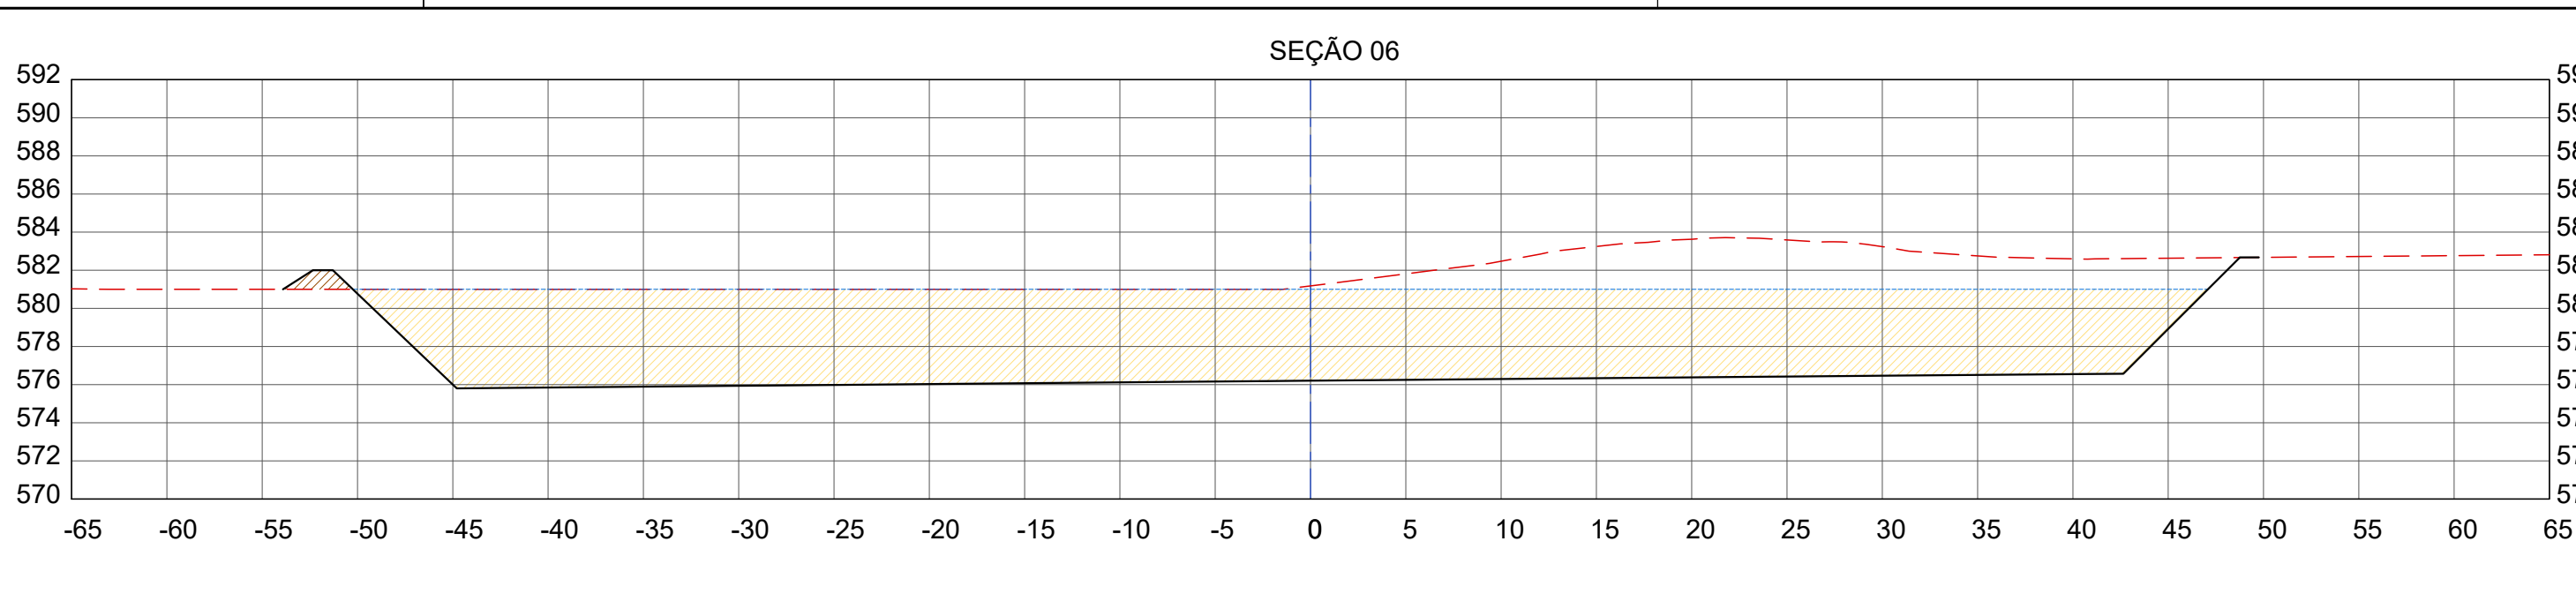

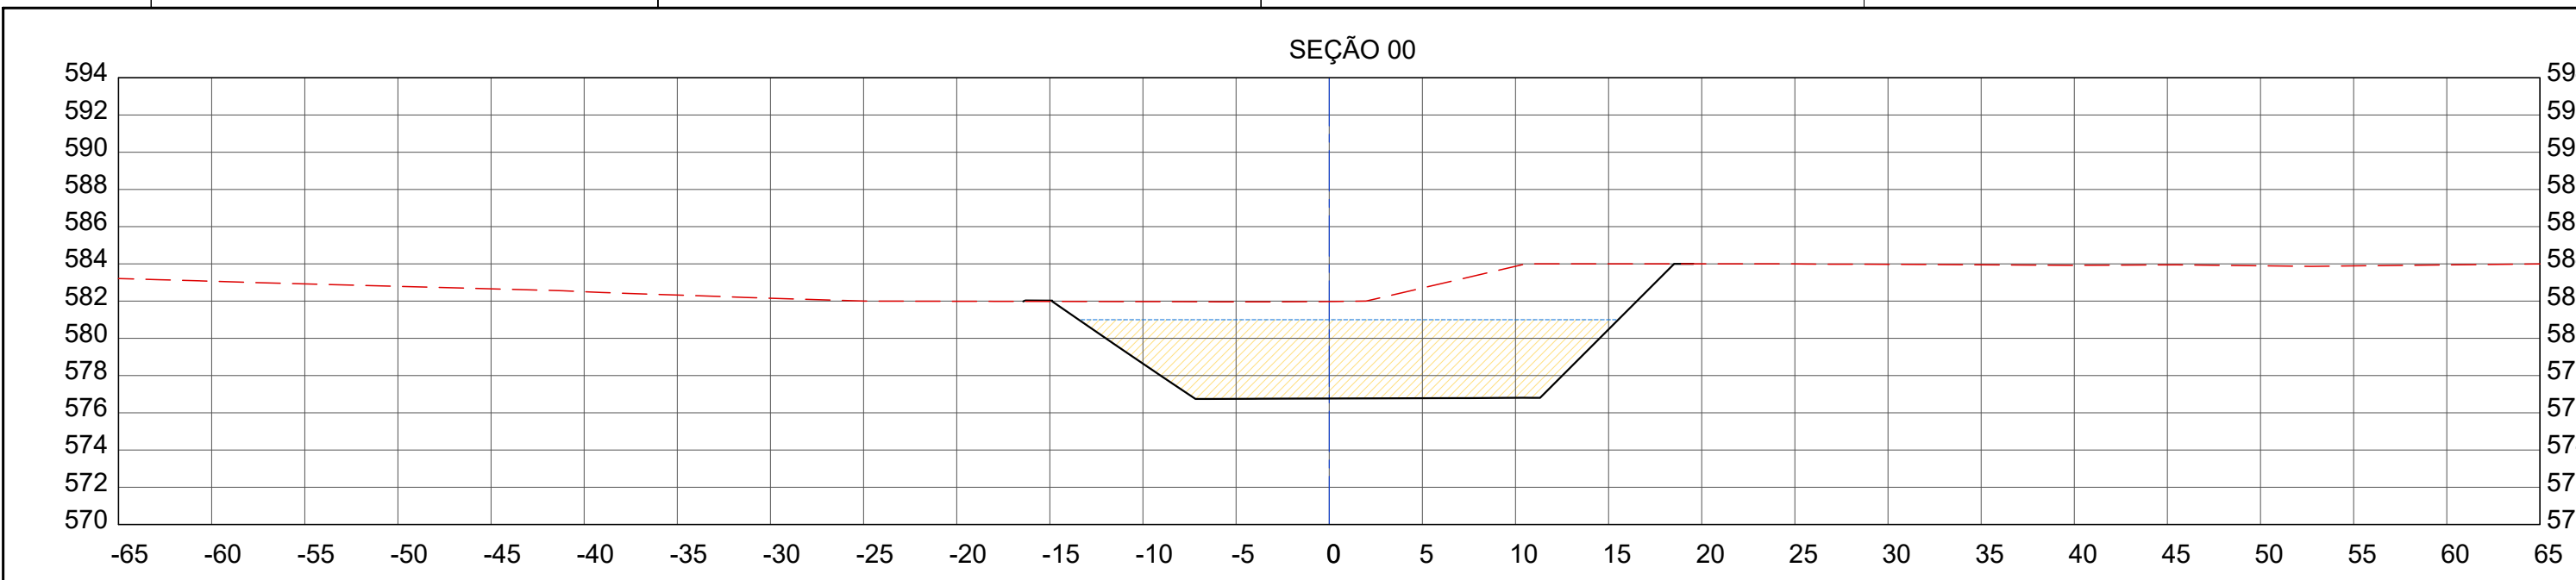

LEGENDA

CORTE

ATERRO

PERFIL DE TERENO

PERFIL PROJETO


N.A. MÁXIMO

COTA TERRENO


COTA PROJETO

Tabela Terraplanagem				
Estaca	Corte (m3)	Aterro (m3)	Corte Acumulado (m3)	Aterro Acumulado (m3)
Seção 00	0,00	0,00	0,00	0,00
Seção 01	4314.19	0,74	4314,19	0,74
Seção 02	6891.63	0,26	11205,83	1,00
Seção 03	9691.99	0,74	20897,82	1,73
Seção 04	12570.61	22,13	33468,43	23,86
Seção 05	13434.58	58,58	46903,01	82,44
Seção 06	11701.49	60,54	58604,49	142,98
Seção 07	9430.34	57,00	68034,84	199,98
Seção 08	8213.21	53,61	76248,05	253,60
Seção 09	7852.19	38,71	84100,24	292,30
Seção 10	7155.81	35,02	91256,05	327,32
Seção 11	6449.75	35,11	97705,79	362,44
Seção 12	6092.58	35,37	103798,38	397,81
Seção 13	2290.80	218,45	106089,18	616,25


BACIAS DE DETENÇÃO		Nº 003	
TERRAPLANAGEM		ESCALA INDICADAS	
SEÇÕES BACIA "B"		PROJETO CAMPOS ELÍSEOS	
ÁREA DE PROJ.	TAUBATÉ-SP	REVISÃO 00	FL. 03/07
SUB-ÁREA PROJ.	INFRAESTRUTURA URBANA		

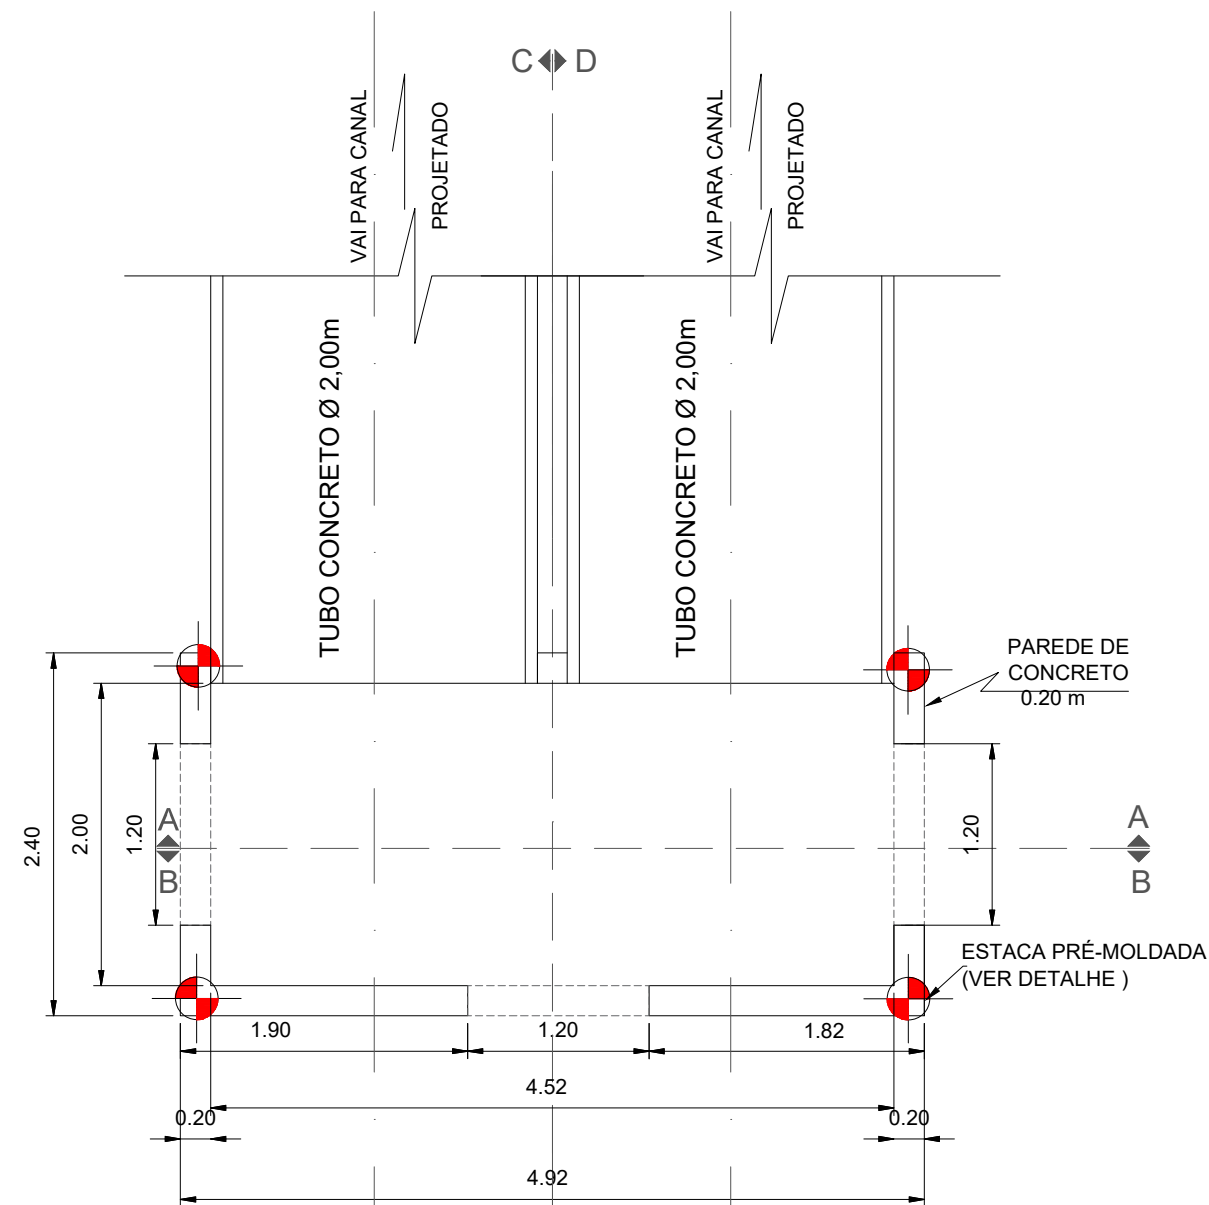


Planta
Escala 1/50
Medidas em metros

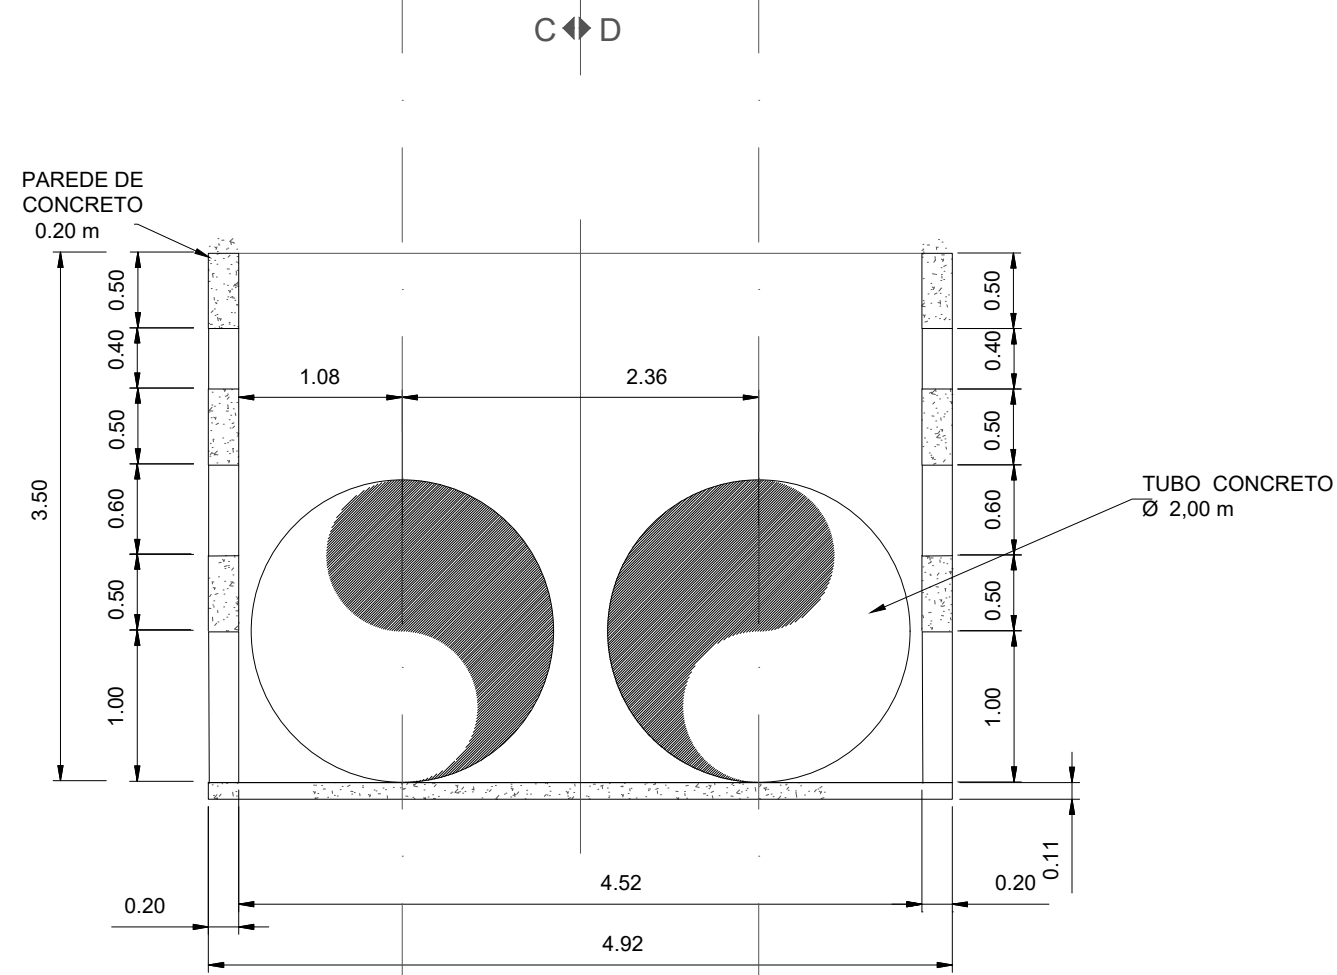


Corte A-A
Escala 1/50
Medidas em metros

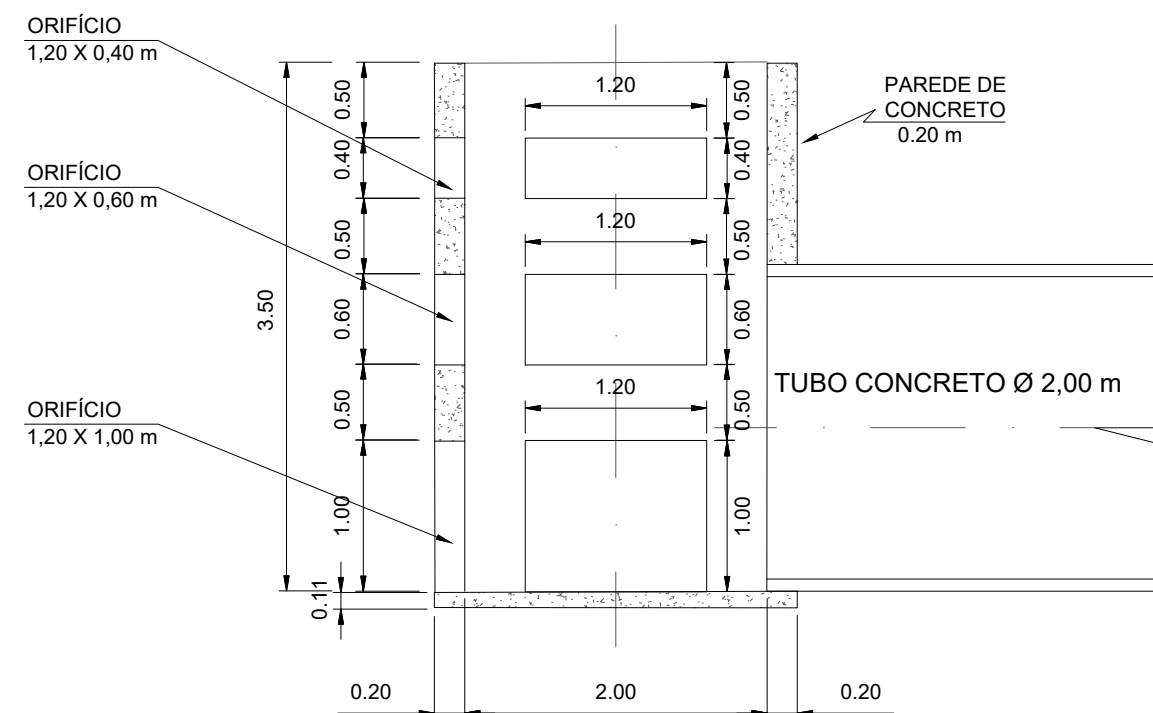


Corte C-C
Escala 1/50
Medidas em metros

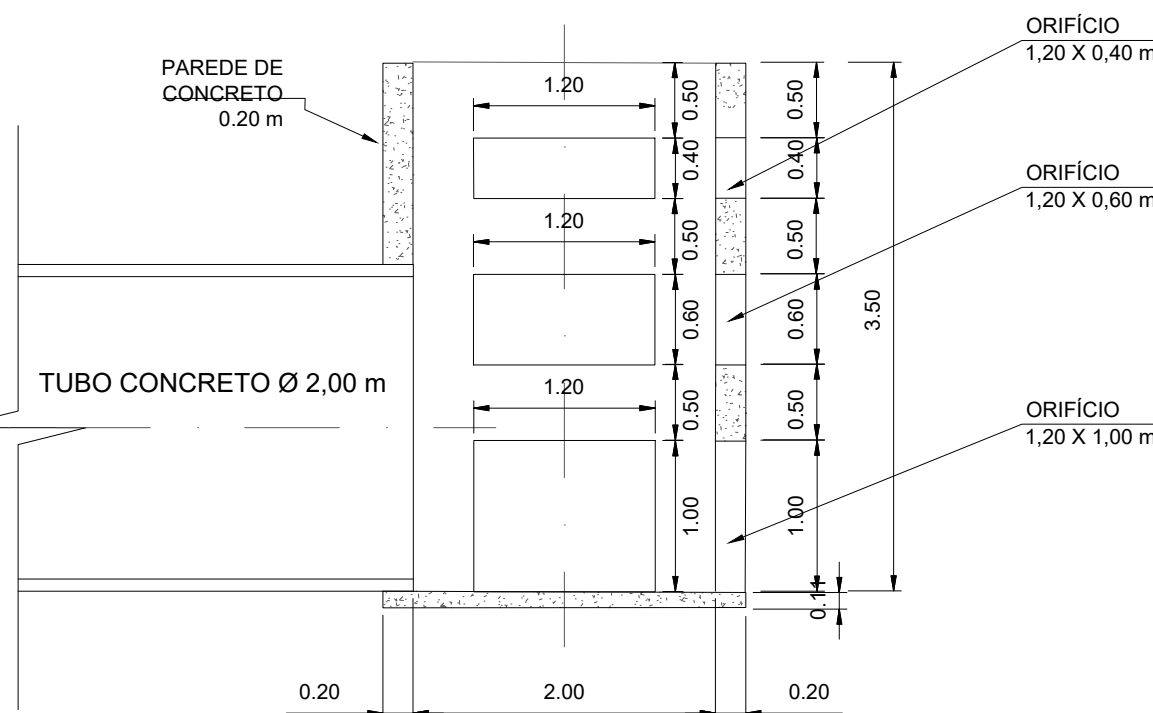



Corte D-D
Escala 1/50
Medidas em metros

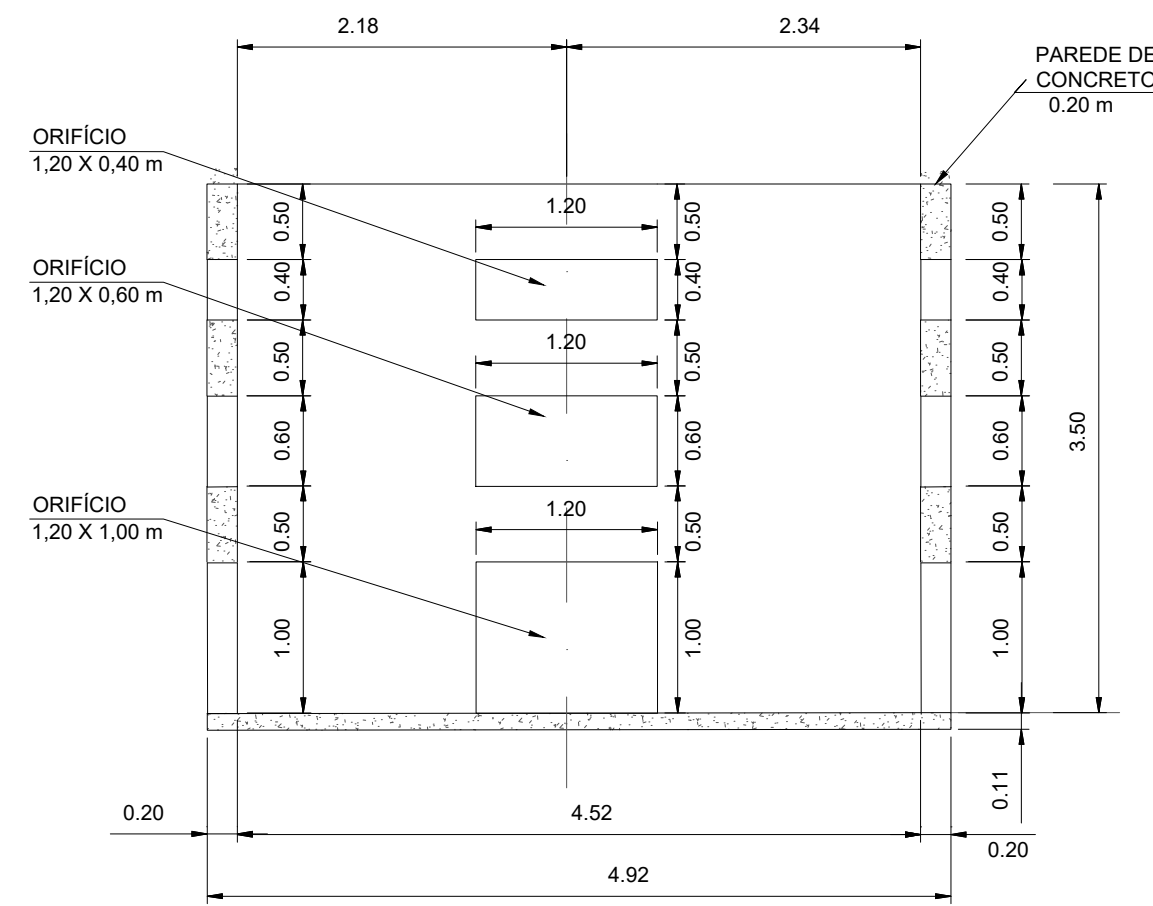

Corte B-B
Escala 1/50
Medidas em metros

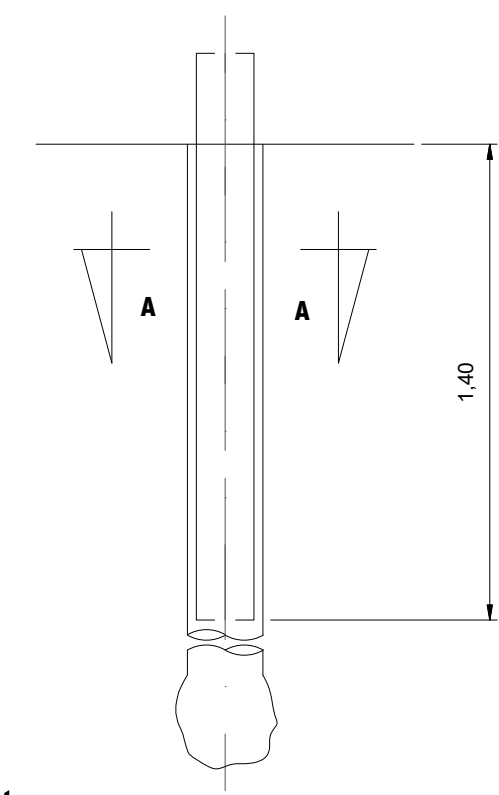

Estacas
Sem Escala
Medidas em metros

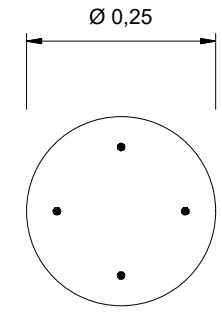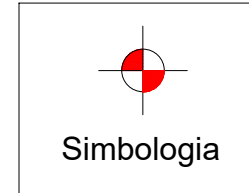


BACIAS DE DETENÇÃO		Nº 004	
DETALHE MONGE DO RESERVATÓRIO C		PROJETO CAMPOS ELÍSEOS	
ÁREA DE PROJ.	TAUBATÉ-SP	ESCALA INDICADAS	FL. 04/07
SUB-ÁREA PROJ.	INFRAESTRUTURA URBANA	REVISÃO 00	DATA: janeiro 16

SETOR 02 - CANAL

Escala 1/500


PERFIL - CANAL
Escala Horizontal: 1:1000
Escala Vertical: 1:200

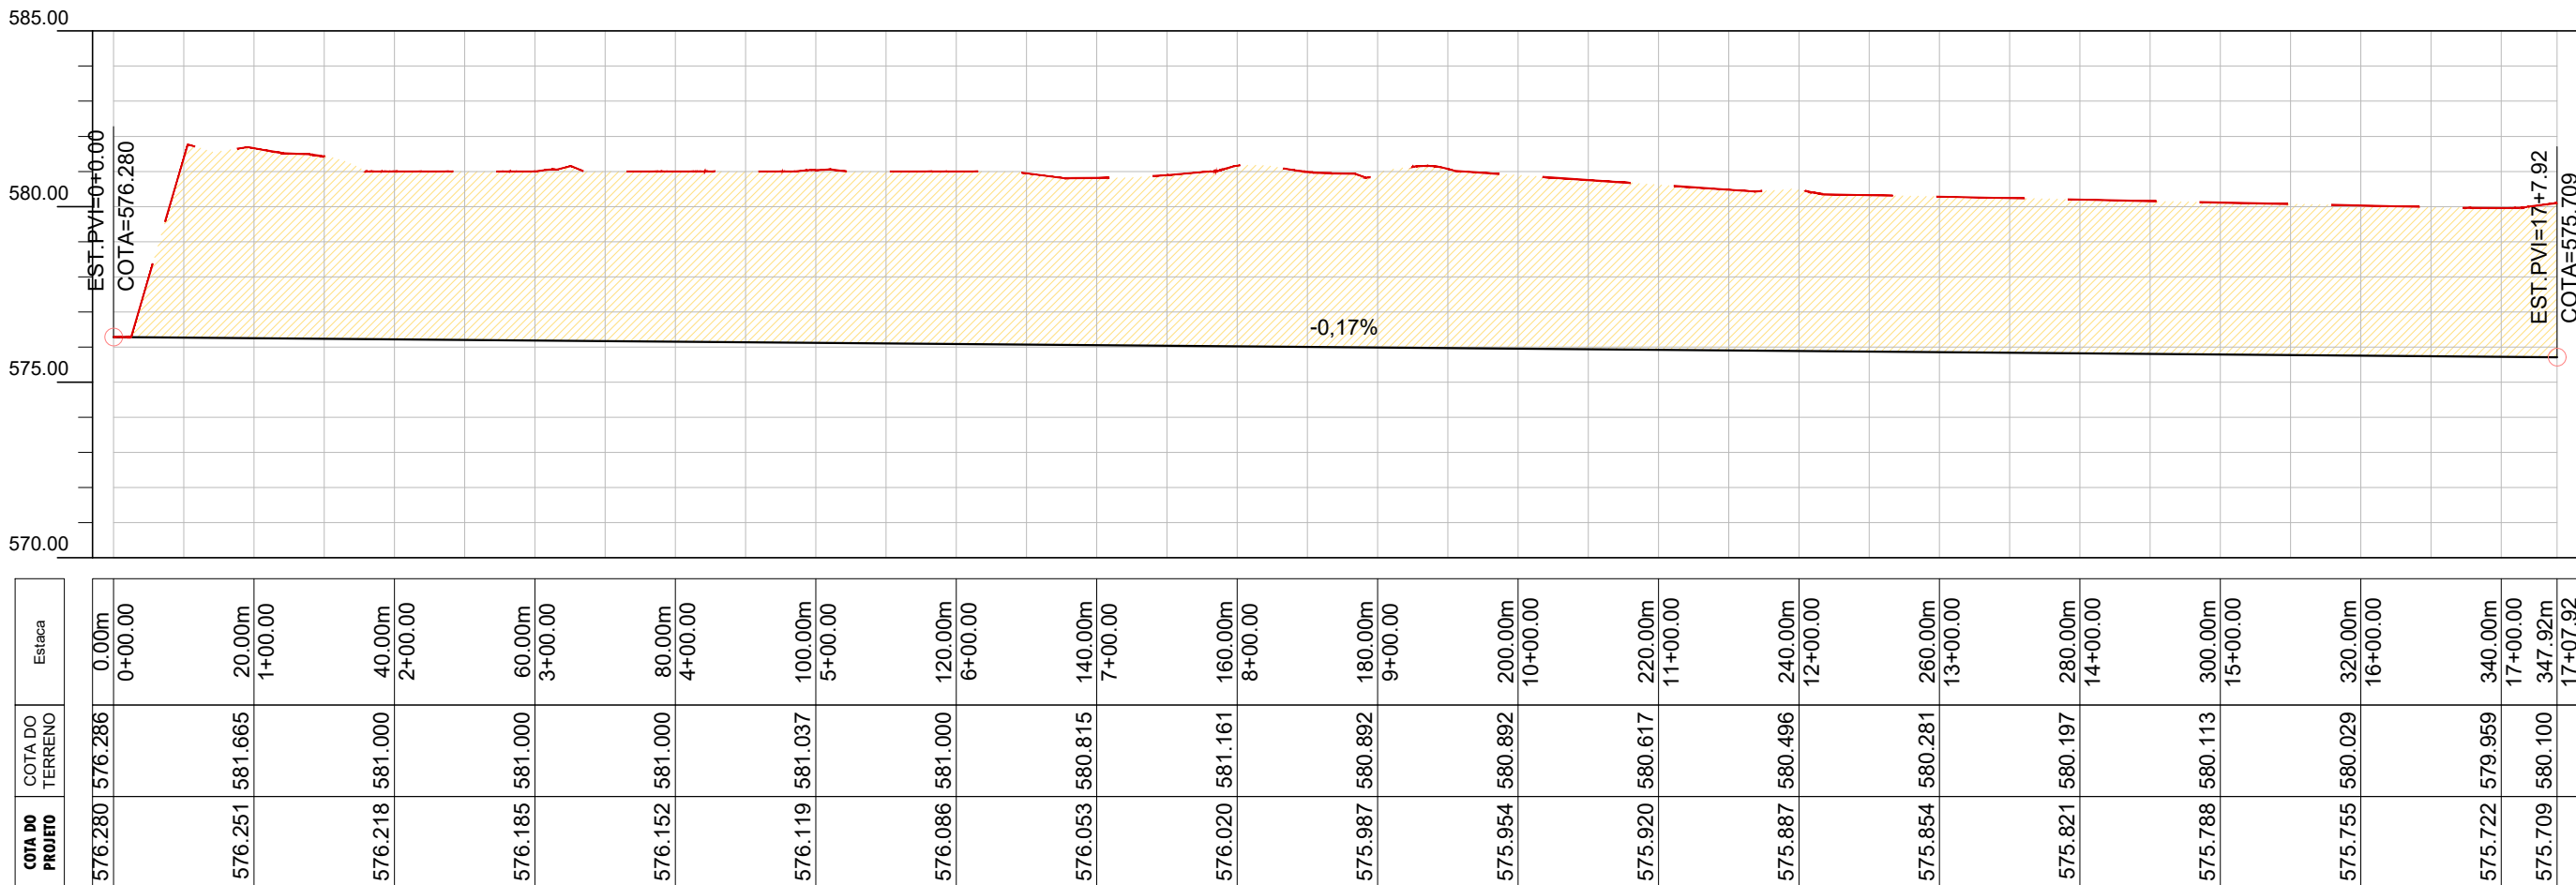

LEGENDA

- PERFIL DE TERENO
- PERFIL PROJETO
- CURVA DE NÍVEL PRINCIPAL
- CURVA DE NÍVEL SECUNDÁRIA
- ESTAQUEAMENTO




















SITUAÇÃO
SEM ESCALA

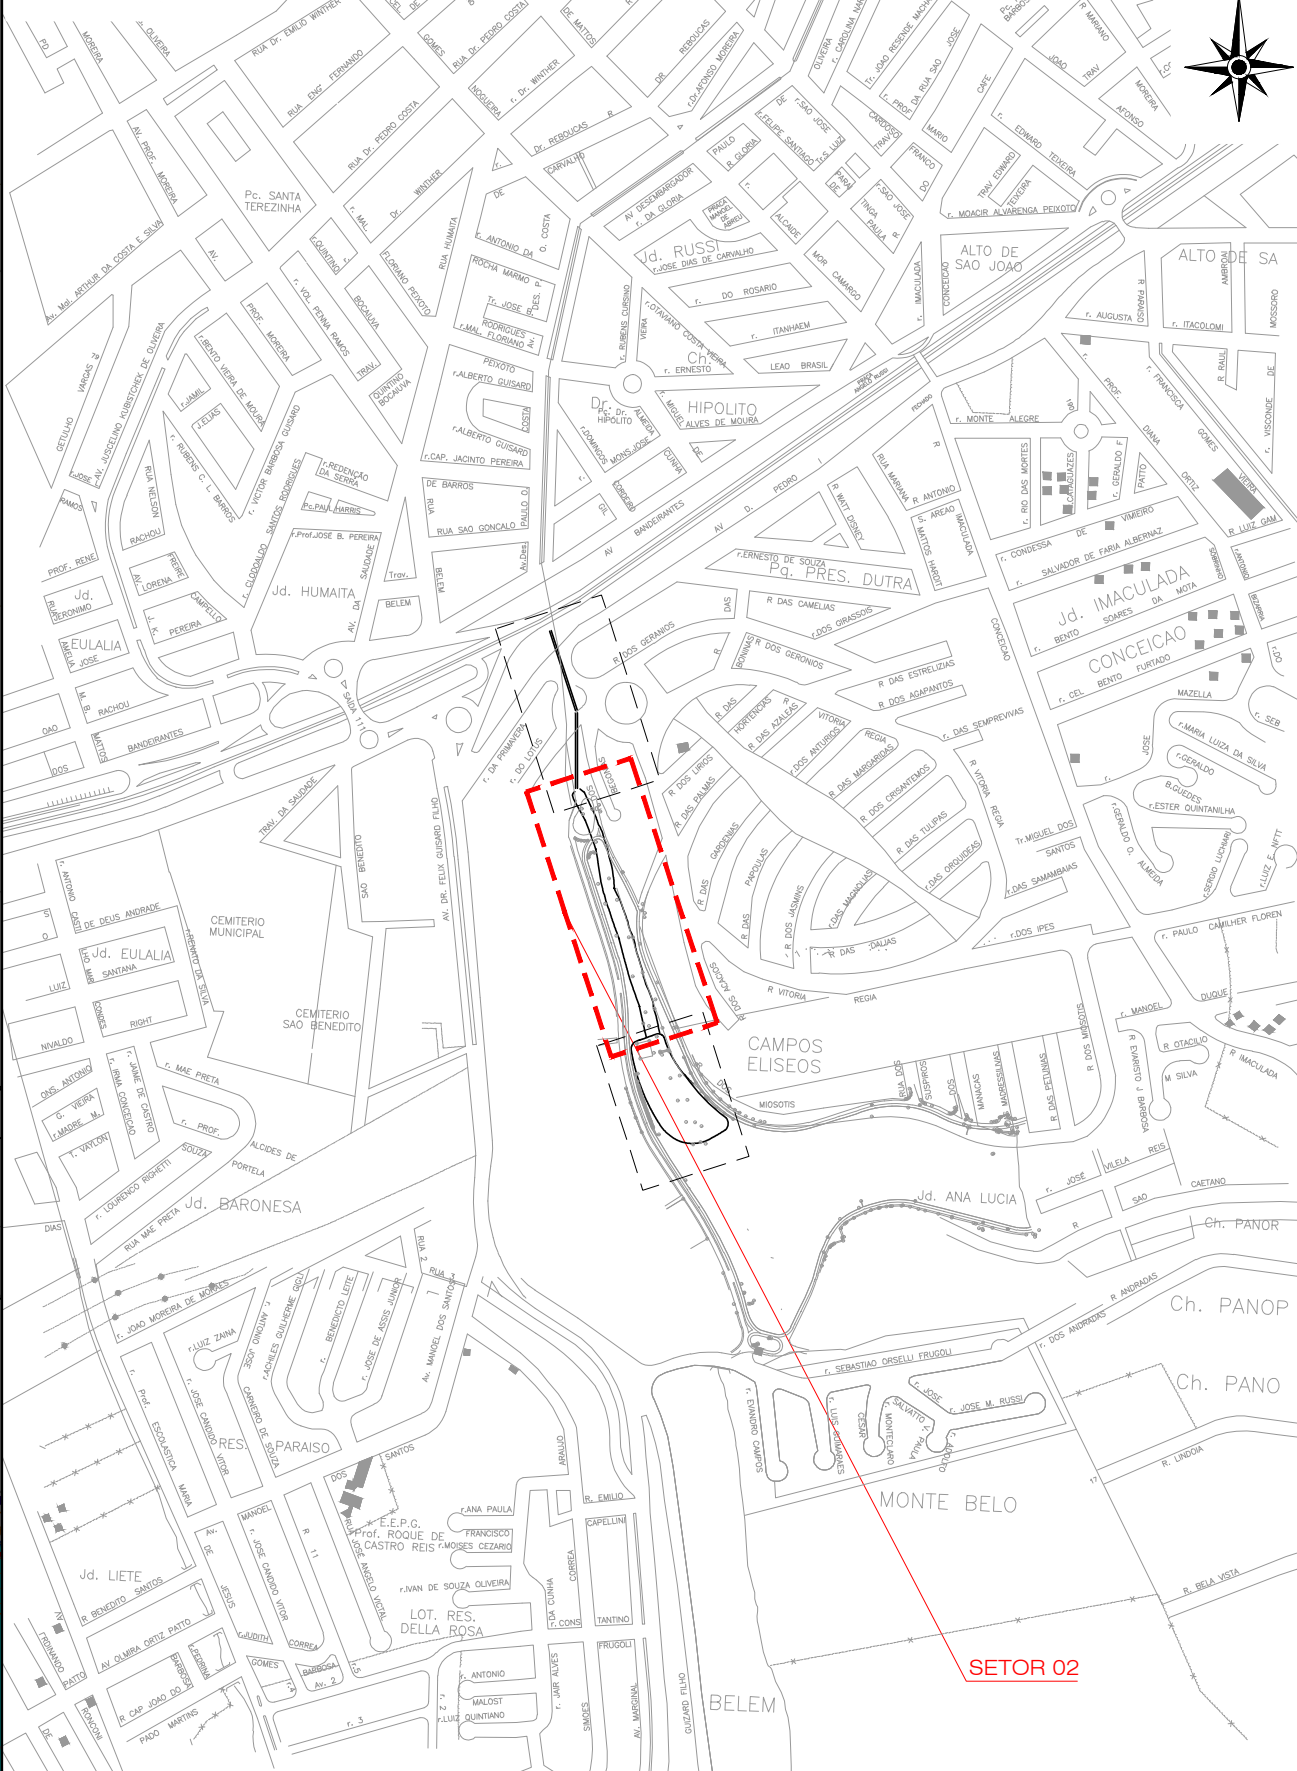

BACIAS DE DETENÇÃO
TERRAPLANAGEM
IMPLANTAÇÃO BACIA "B"

ÁREA DE PROJ. TAUBATÉ-SP
SUB-ÁREA PROJ. INFRAESTRUTURA URBANA

Nº	005
ESCALA	INDICADAS
PROJETO	CAMPOS ELISEOS
REVISÃO	00
FL.	05/07

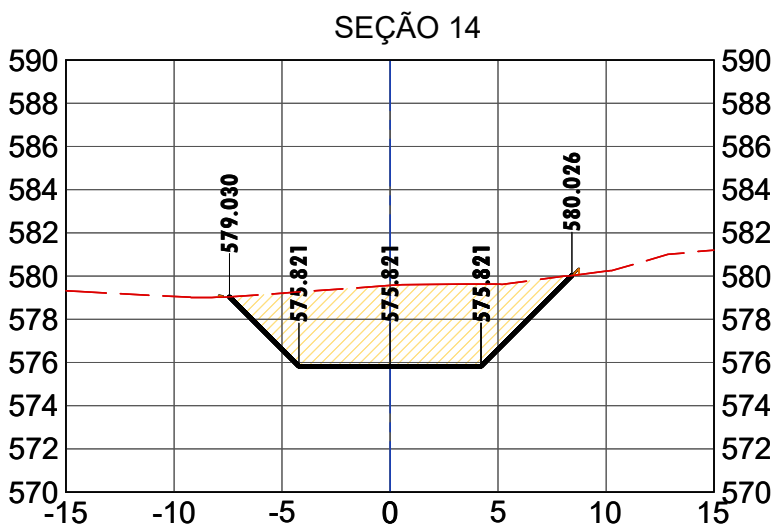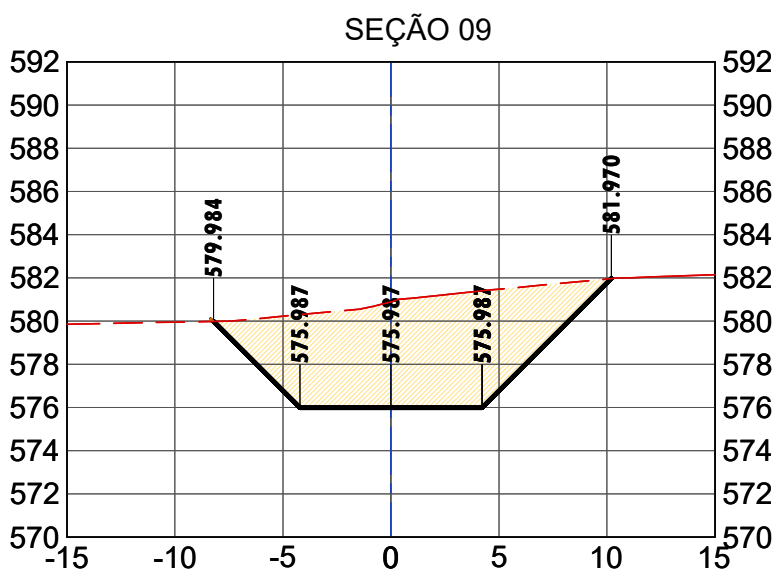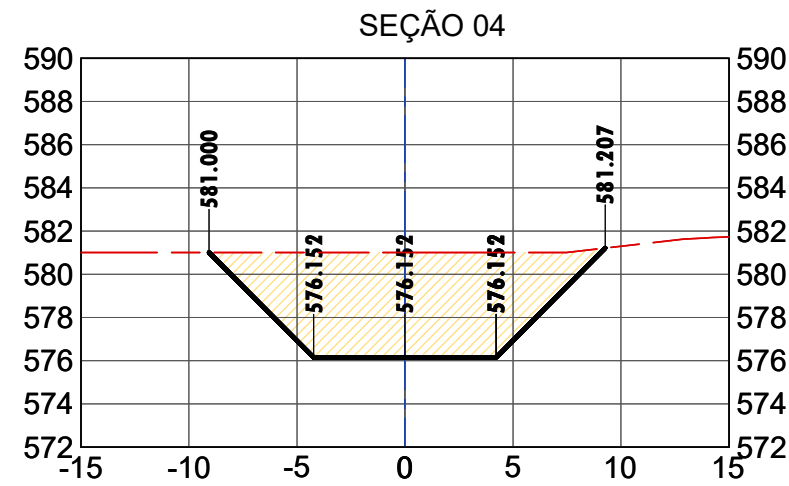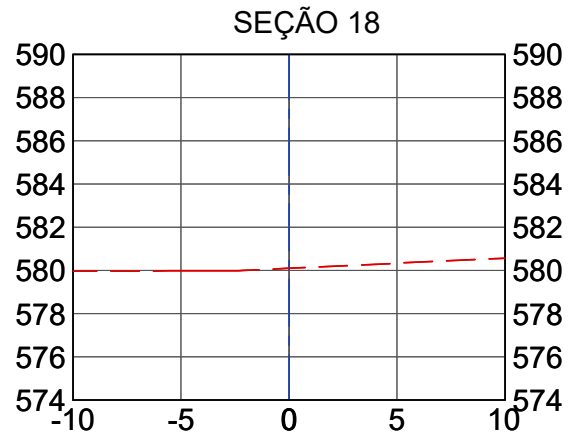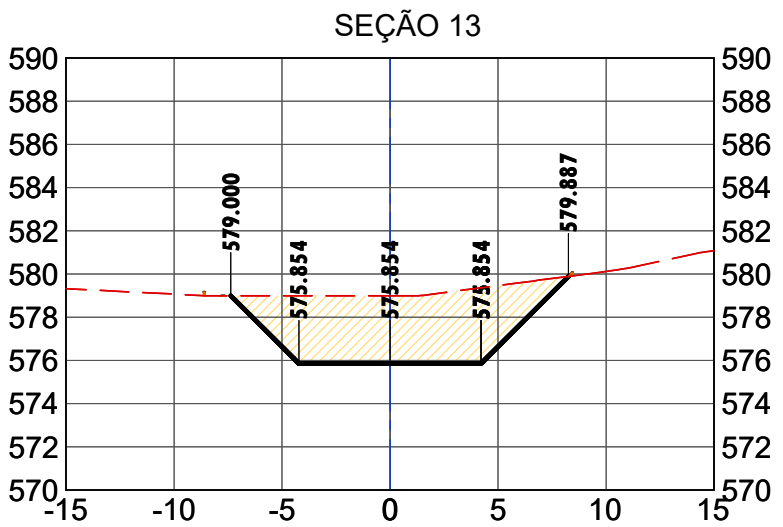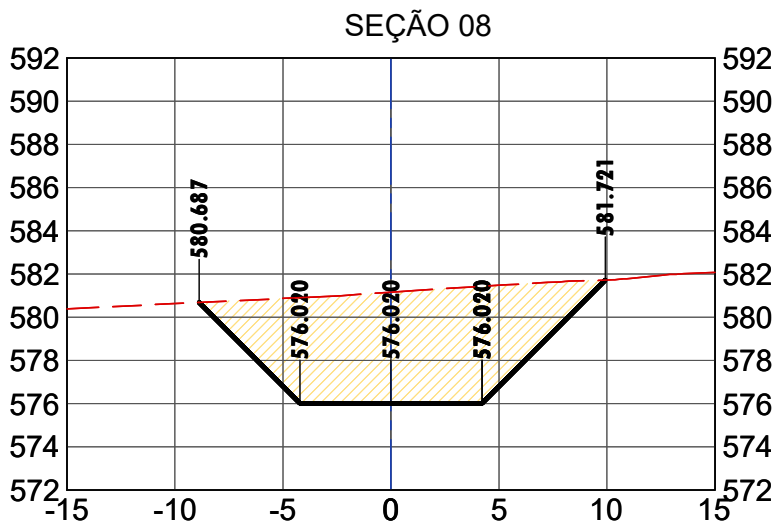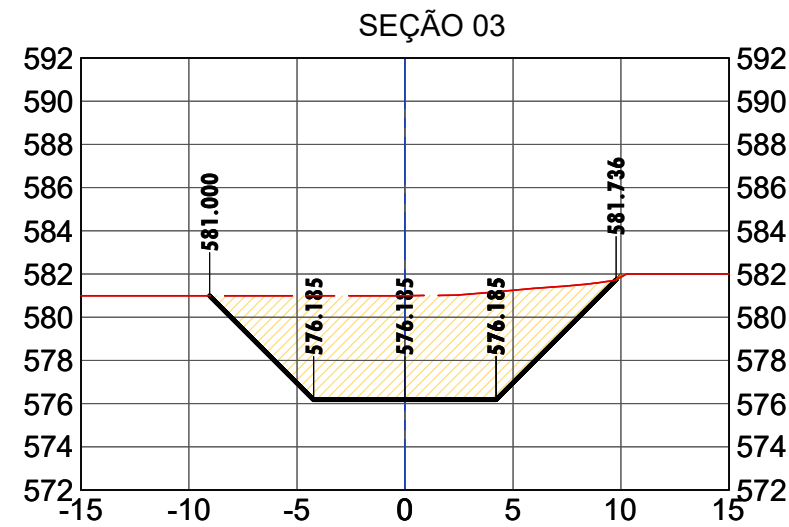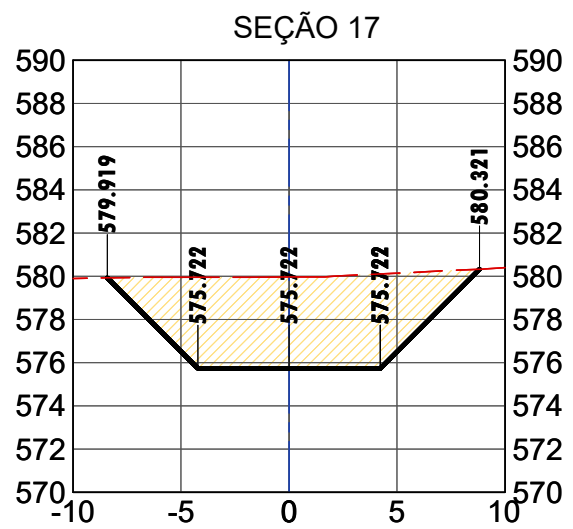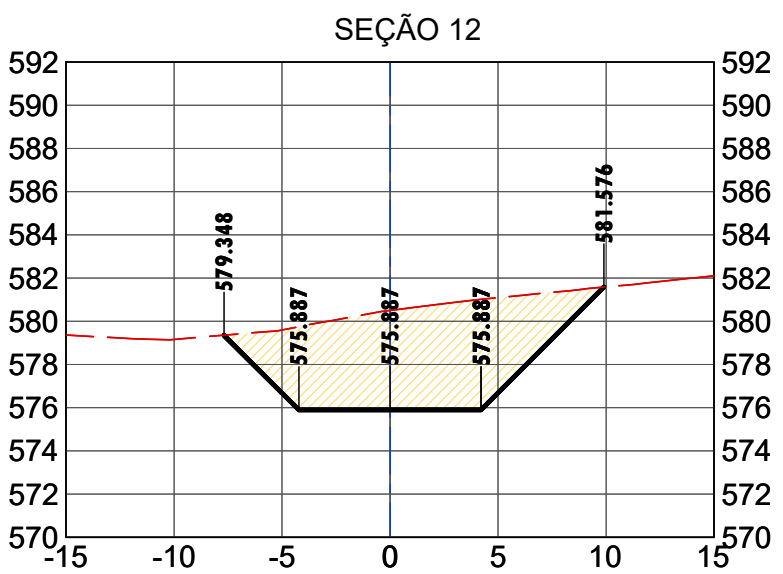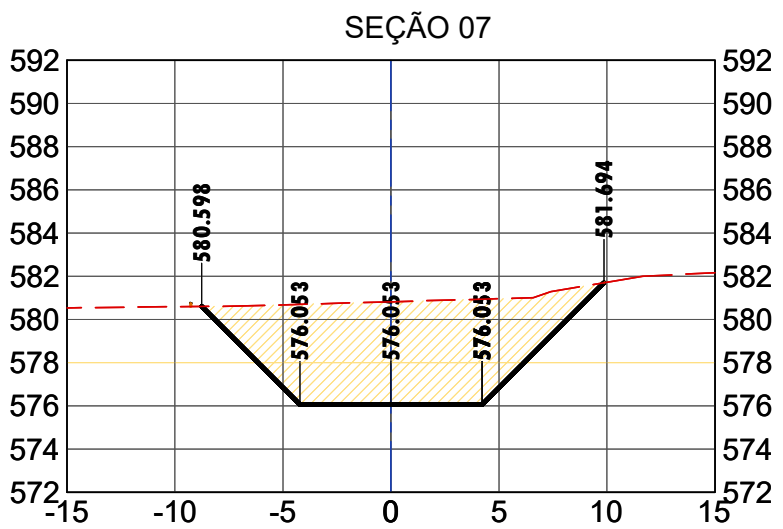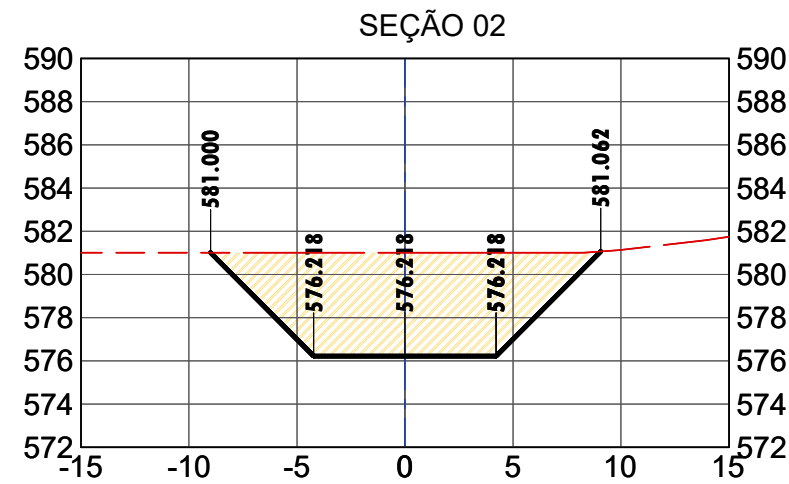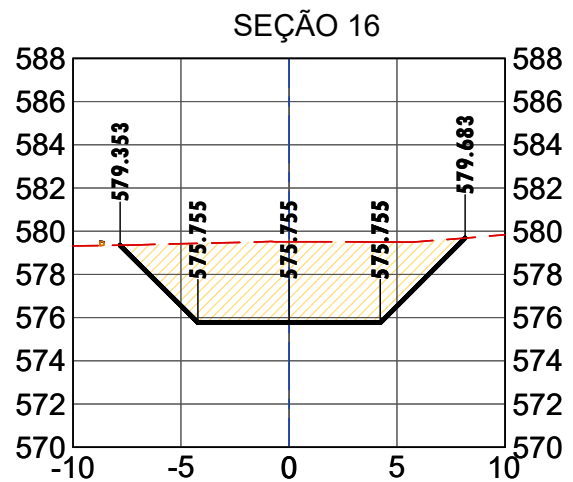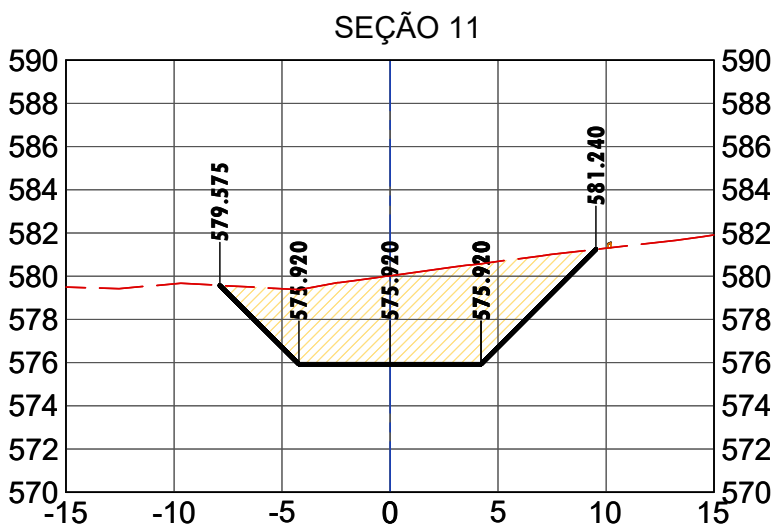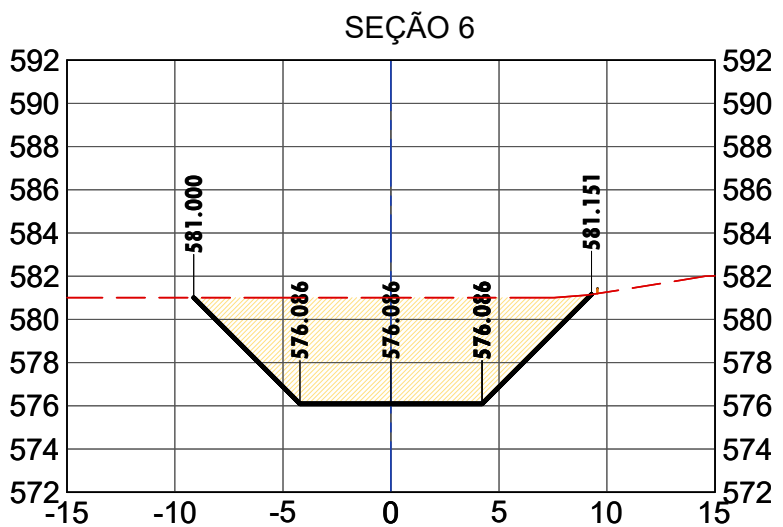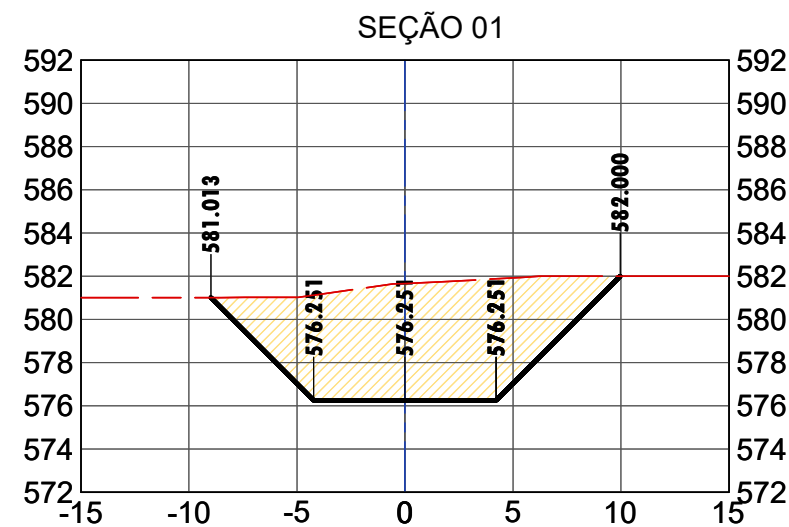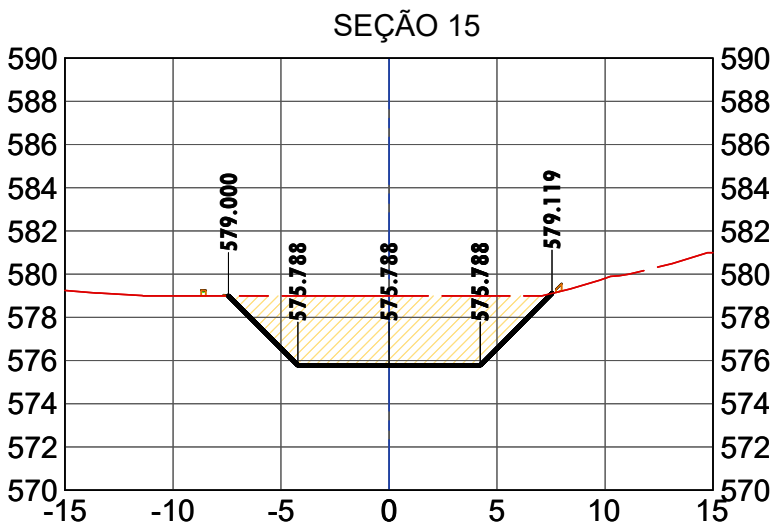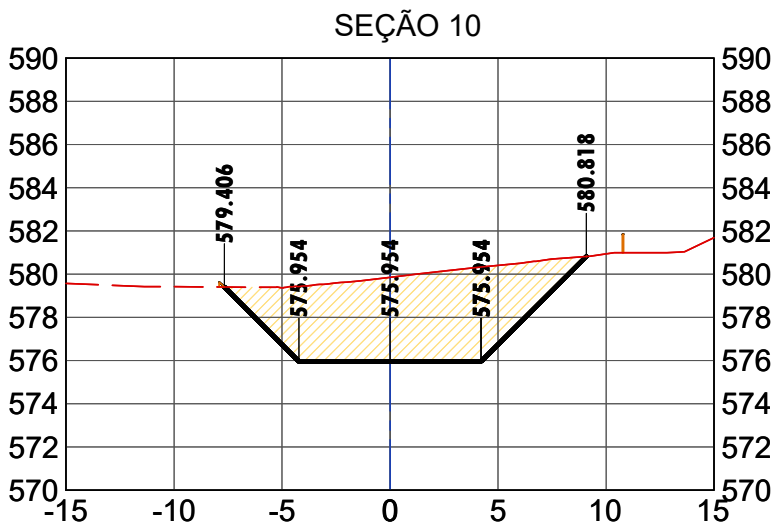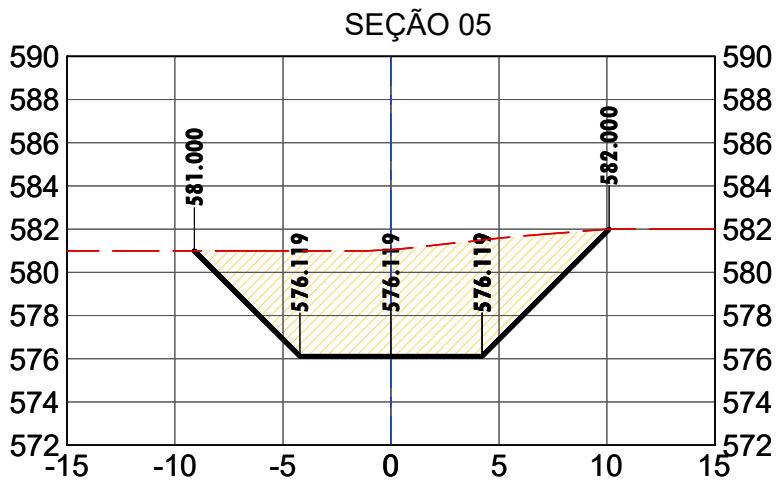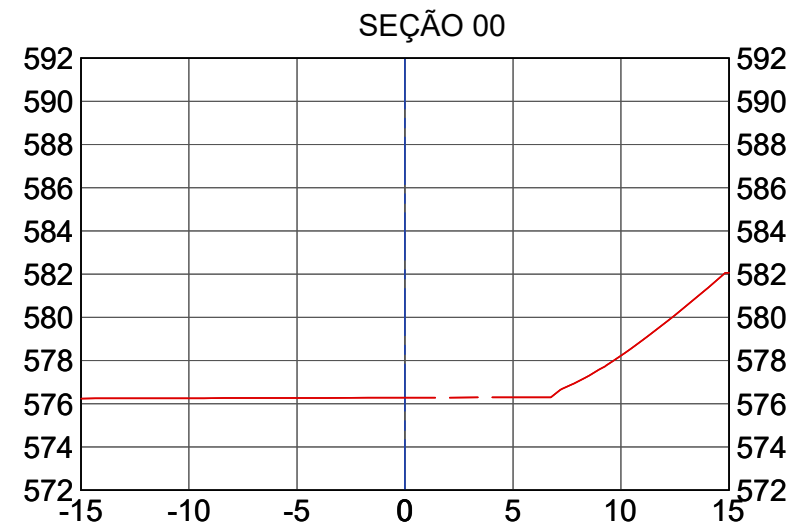

LEGENDA

CORTE

ATERRO

PERFIL DE TERENO

PERFIL PROJETO

N.A. MÁXIMO

COTA TERRENO

COTA PROJETO



Tabela Terraplanagem				
Estaca	Corte (m3)	Aterro (m3)	Corte Acumulado (m3)	Aterro Acumulado (m3)
Seção 00	0,00	0,00	0,00	0,00
Seção 01	726,06	0,00	726,06	0,00
Seção 02	1361,18	0,00	2087,24	0,00
Seção 03	1294,76	0,00	3382,00	0,00
Seção 04	1307,07	0,00	4689,07	0,00
Seção 05	1346,64	0,00	6035,71	0,00
Seção 06	1359,34	0,00	7395,05	0,00
Seção 07	1296,74	0,00	8691,79	0,00
Seção 08	1345,04	0,00	10036,84	0,00
Seção 09	1361,00	0,00	11397,83	0,00
Seção 10	1154,27	0,00	12552,11	0,00
Seção 11	1022,56	0,00	13574,67	0,00
Seção 12	1128,98	0,00	14703,64	0,00
Seção 13	986,79	0,00	15690,43	0,00
Seção 14	838,93	0,00	16529,36	0,00
Seção 15	819,47	0,00	17348,83	0,00
Seção 16	828,46	0,00	18177,29	0,00
Seção 17	1003,04	0,00	19180,32	0,00
Seção 18	217,43	0,00	19397,76	0,00

SETOR 03 - ADUELAS

Escala 1/500


INTERLIGAÇÃO C/
REDE EXISTENTE

CONTENÇÃO
METÁLICA
(7,00x15,00)m

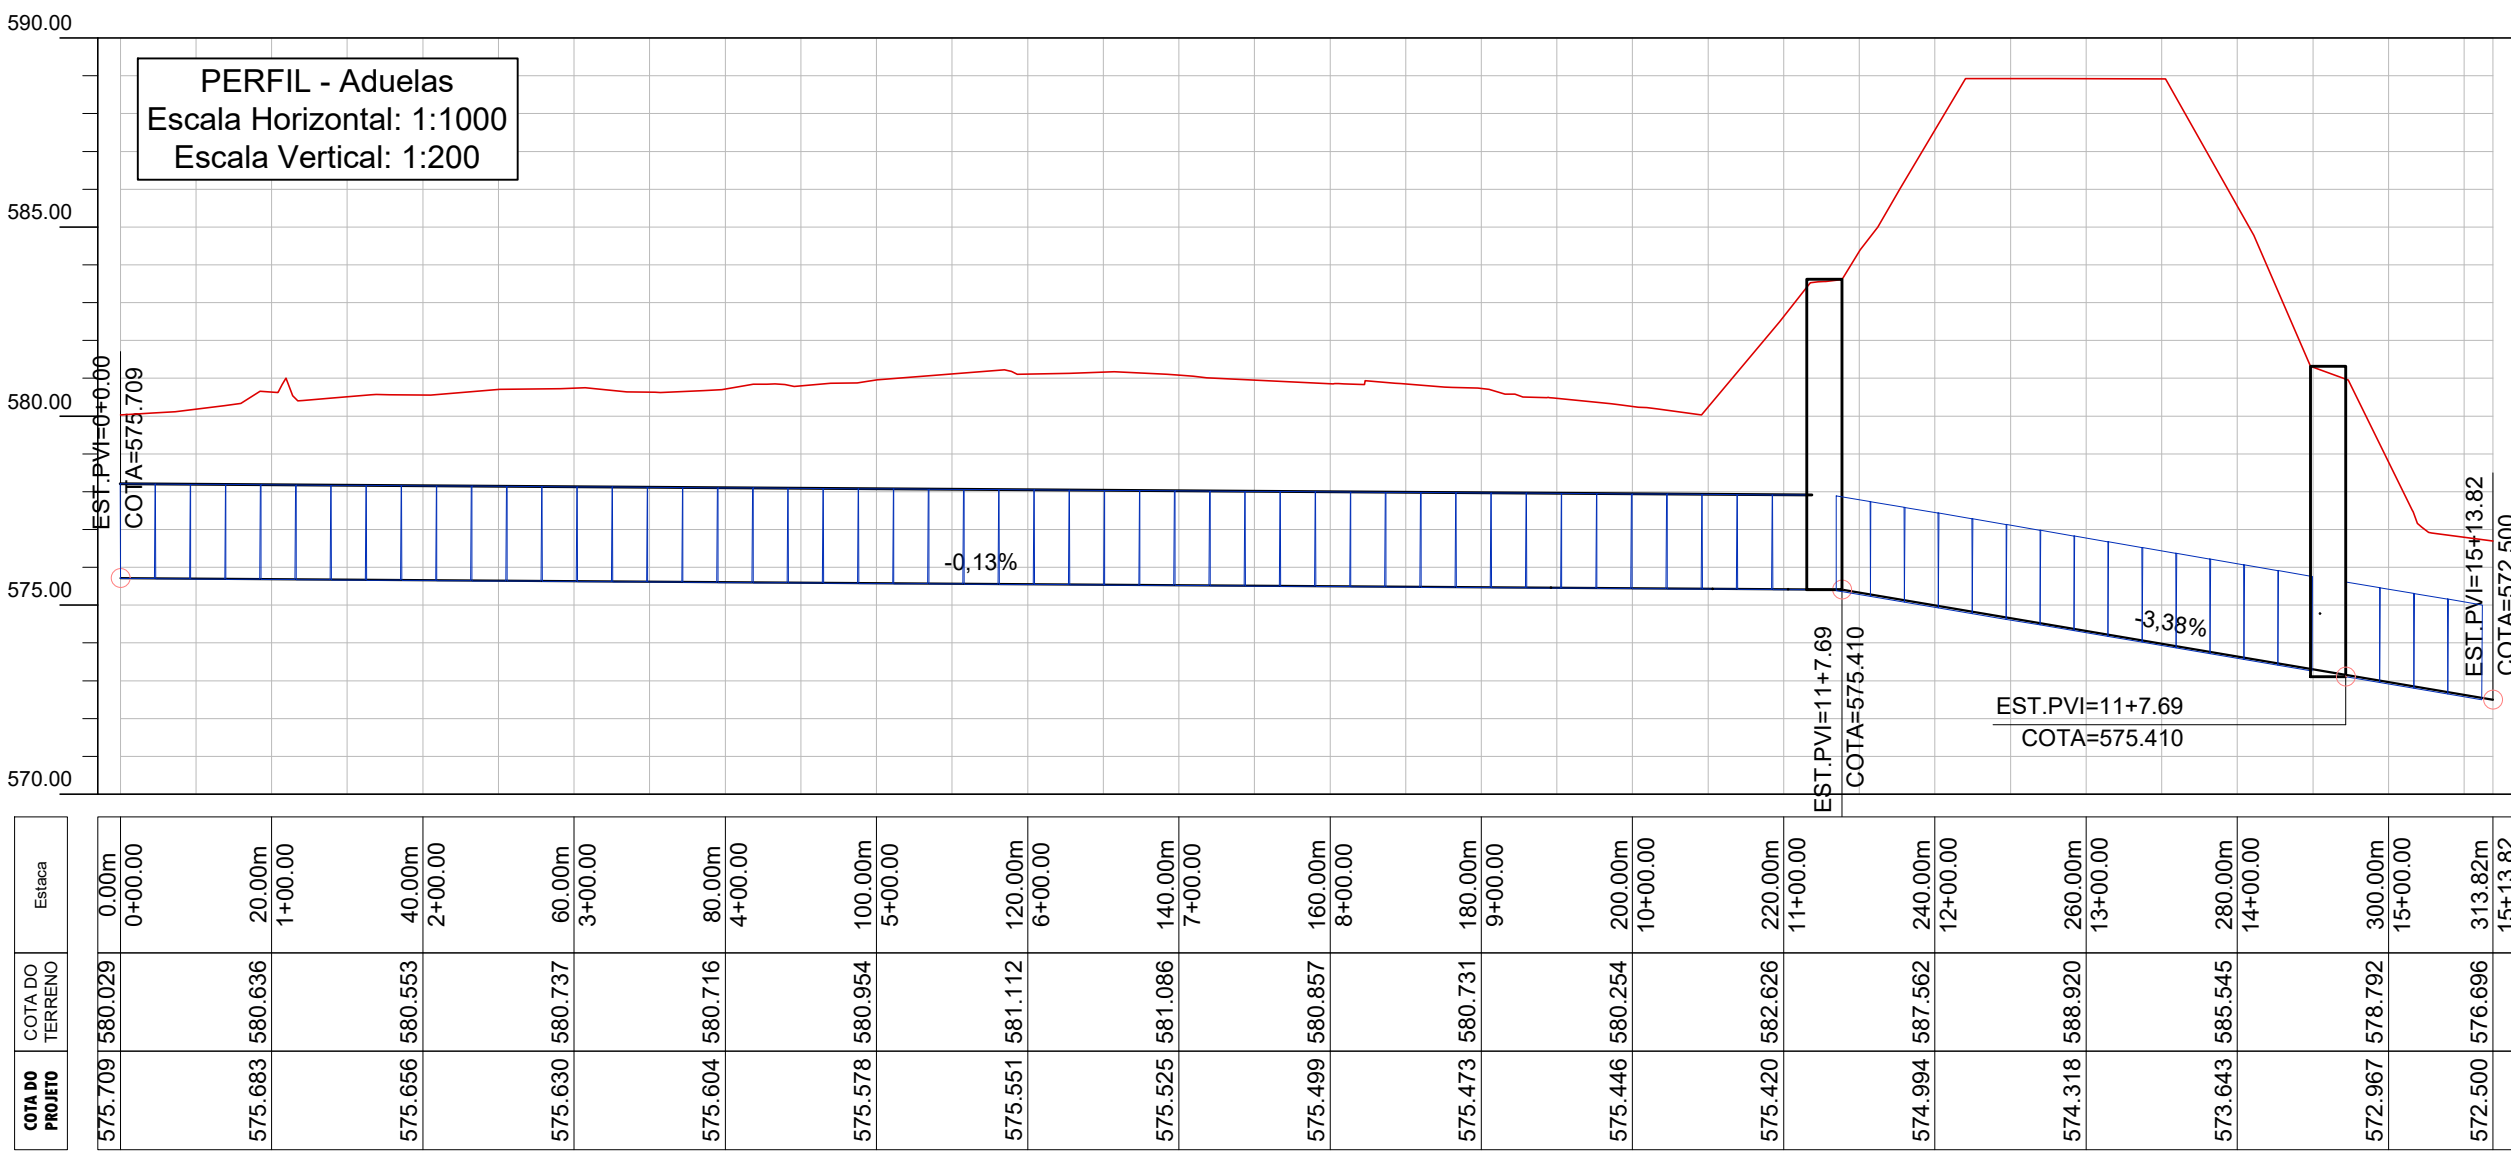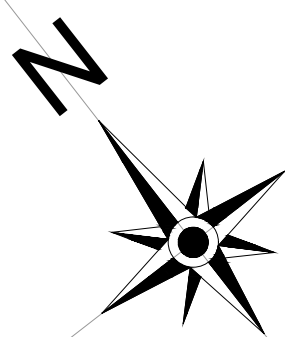


LEGENDA

- PERFIL DE TERENO
- PERFIL PROJETO
- CURVA DE NÍVEL PRINCIPAL
- CURVA DE NÍVEL SECUNDÁRIA
- ESTAQUEAMENTO
- ADUELAS

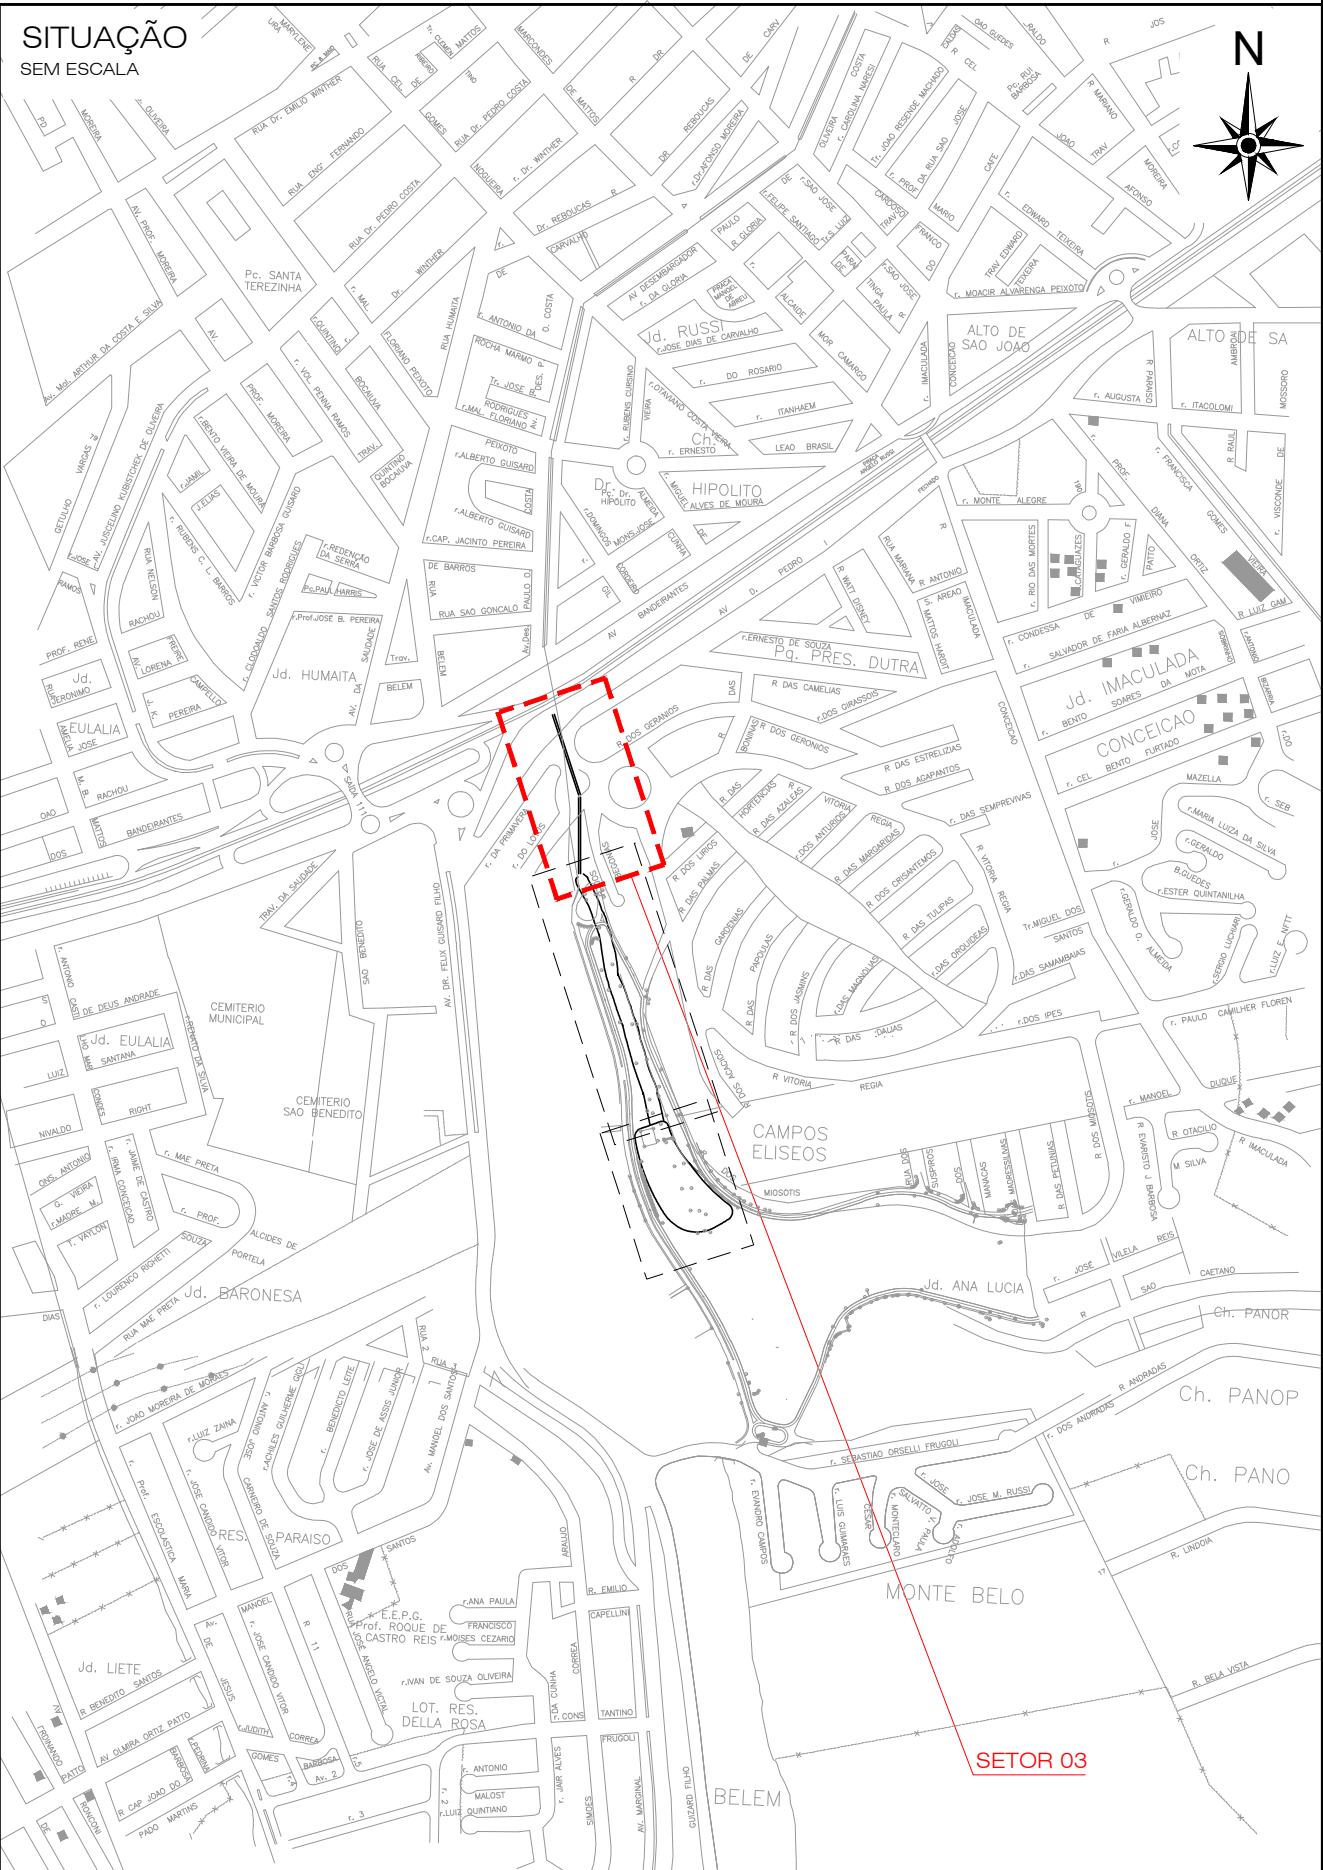

BACIAS DE DETENÇÃO TERRAPLANAGEM IMPLANTAÇÃO BACIA "B"		Nº	007
		ESCALA	INDICADAS
		PROJETO	CAMPOS ELÍSEOS
ÁREA DE PROJ.	TAUBATÉ-SP	REVISÃO	00
SUB-ÁREA PROJ.	INFRAESTRUTURA URBANA	FL.	07/07

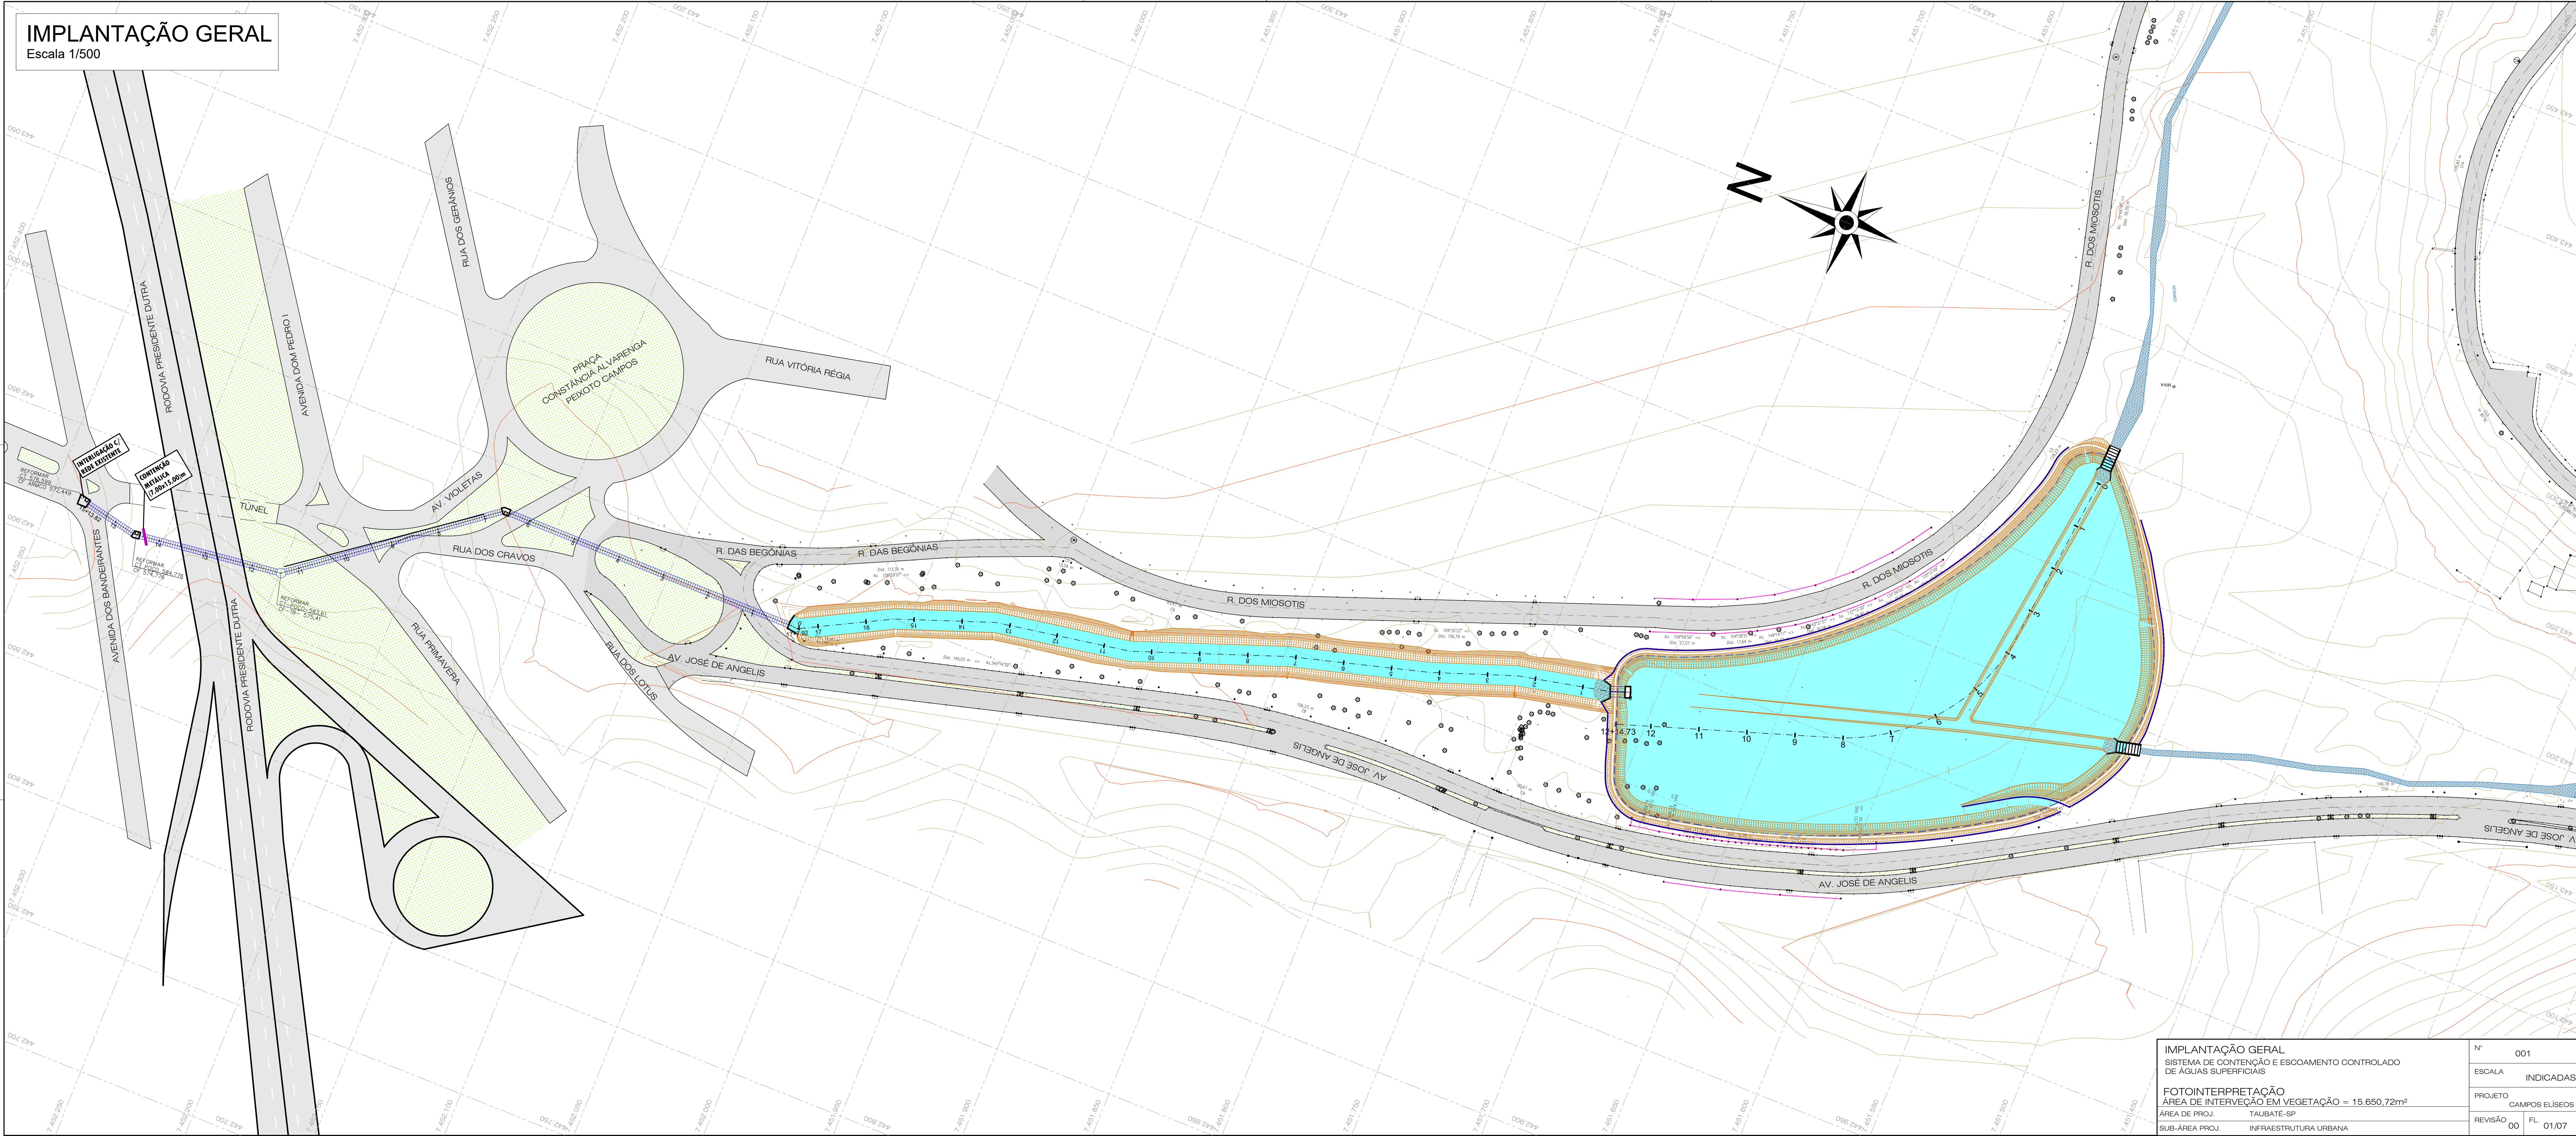

IMPLANTAÇÃO GERAL
Escala 1/500

IMPLANTAÇÃO GERAL
SISTEMA DE CONTENÇÃO E ESCOAMENTO CONTROLADO
DE ÁGUAS SUPERFICIAIS

FOTOINTERPRETAÇÃO
ÁREA DE INTERVENÇÃO EM VEGETAÇÃO = 15.650,72m²
ÁREA DE PROJ. TAUBATÉ-SP
SUB-ÁREA PROJ. INFRAESTRUTURA URBANA

Nº	001
ESCALA	INDICADAS
PROJETO	CAMPOS ELÍSEOS
REVISÃO	00
FL.	01/07